PŮDORYS 1.NP

M 1:50

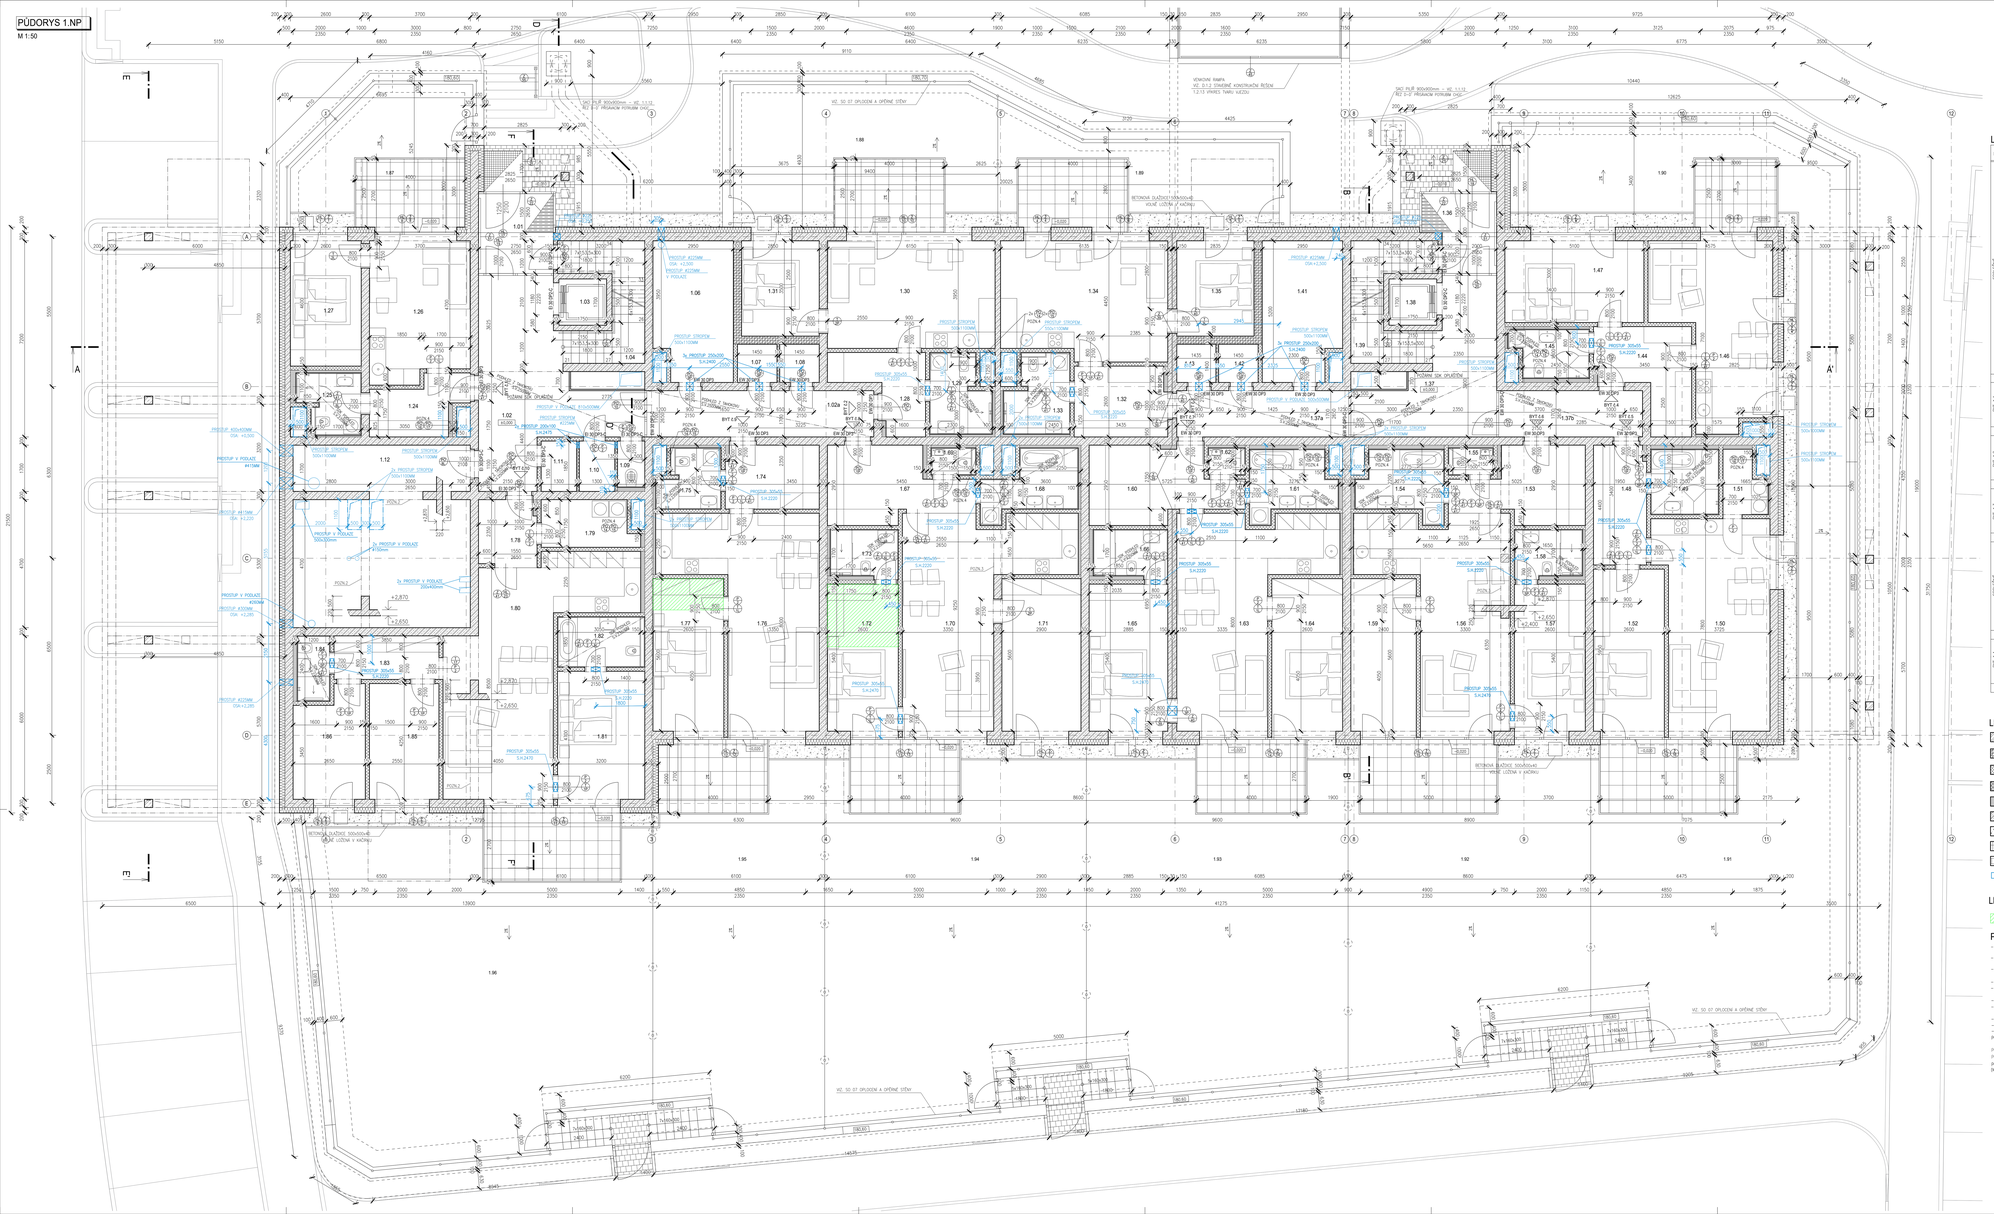

LEGENDA MÍSTNOSTÍ 1.NP:

BYT	DŽN. Č.	NÁZEV MÍSTNOSTI	PLOCHA [m²]	PODLAHA	OPRAVA POVRCHU	POZNÁMKA
SPOLEČNÉ PROSTORY	1.01	VSTUP	8,04	KERAMICKÁ DLAŽBA 420MM,SOKL,+,10MM	SADROVÁ OMÍTKA	
	1.02	CHODBA	29,15	KERAMICKÁ DLAŽBA 420MM,SOKL,+,10MM	SADROVÁ OMÍTKA	PODHLED "SNÍŽENÝ" SV.=2200mm
	1.02a	CHODBA	14,15	KERAMICKÁ DLAŽBA 420MM,SOKL,+,10MM	SADROVÁ OMÍTKA	PODHLED "SNÍŽENÝ" SV.=2200mm
	1.03	VÝTAHOVÁ ŠACHTA	2,97			
	1.04	SCHODIŠTĚ	9,96	KERAMICKÁ DLAŽBA 420MM,SOKL,+,10MM	SADROVÁ OMÍTKA	
	1.05	NEOBSAZENO				
	1.06	KOLÁRNA	14,64	KERAMICKÁ DLAŽBA 420MM,SOKL,+,10MM	TRVACÍ OMÍTKA	
	1.07	SKLEPNÍ KOJE	2,15	KERAMICKÁ DLAŽBA 420MM,SOKL,+,10MM	TRVACÍ OMÍTKA	
	1.08	SKLEPNÍ KOJE	2,15	KERAMICKÁ DLAŽBA 420MM,SOKL,+,10MM	TRVACÍ OMÍTKA	
	1.09	ÚKLIDOVÁ MÍSTNOST	1,82	KERAMICKÁ DLAŽBA 420MM,SOKL,+,10MM	TRVACÍ OMÍTKA	
	1.10	SKLEPNÍ KOJE	2,52	KERAMICKÁ DLAŽBA 420MM,SOKL,+,10MM	TRVACÍ OMÍTKA	
	1.11	SKLEPNÍ KOJE	2,52	KERAMICKÁ DLAŽBA 420MM,SOKL,+,10MM	TRVACÍ OMÍTKA	
	1.12	TECHNICKÁ MÍSTNOST – VYSÝPÁNÍ	42,08	KERAMICKÁ DLAŽBA 420MM,SOKL,+,10MM	TRVACÍ OMÍTKA	
	1.13	NEOBSAZENO	–			
	1.14	NEOBSAZENO	–			
	1.15	NEOBSAZENO	–			
	1.16	NEOBSAZENO	–			
	1.17	NEOBSAZENO	–			
	1.18	NEOBSAZENO	–			
	1.19	NEOBSAZENO	–			
	1.20	NEOBSAZENO	–			
	1.21	NEOBSAZENO	–			
	1.22	NEOBSAZENO	–			
	1.23	NEOBSAZENO	–			
	CELKEM SPOLEČNÉ PROSTORY		133,72			
BYT Č.1 1+KK	1.24	CHODBA	7,03	KERAMICKÁ DLAŽBA 420MM,SOKL,+,10MM	SADROVÁ OMÍTKA	
	1.25	KOUPELNA	5,02	KERAMICKÁ DLAŽBA 420MM,SOKL,+,10MM	KERAM. OBKLAD (2350)	SDK PODHLED SV.=2200mm
	1.26	OBÝVACÍ POKOJ + KK	19,58	DŘEVĚNÁ PODLAHA DRUH.LOŠ.	SADROVÁ OMÍTKA	
	1.27	LOŽNICE	12,41	DŘEVĚNÁ PODLAHA DRUH.LOŠ.	SADROVÁ OMÍTKA	
	1.87	ZÁHRADA	28,05			
	PLOCHA BYTU CELKEM + ZÁHRADA		44,04 + 28,05			
BYT Č.2 1+KK	1.28	CHODBA	7,56	KERAMICKÁ DLAŽBA 420MM,SOKL,+,10MM	SADROVÁ OMÍTKA	
	1.29	KOUPELNA	5,88	KERAMICKÁ DLAŽBA 420MM,SOKL,+,10MM	KERAM. OBKLAD (2350)	SDK PODHLED SV.=2200mm
	1.30	OBÝVACÍ POKOJ + KK	25,59	DŘEVĚNÁ PODLAHA DRUH.LOŠ.	SADROVÁ OMÍTKA	
	1.31	LOŽNICE	10,31	DŘEVĚNÁ PODLAHA DRUH.LOŠ.	SADROVÁ OMÍTKA	
	1.88	ZÁHRADA	49,46			
	PLOCHA BYTU CELKEM + ZÁHRADA		49,29 + 49,46			
BYT Č.3 1+KK	1.32	CHODBA	8,37	KERAMICKÁ DLAŽBA 420MM,SOKL,+,10MM	SADROVÁ OMÍTKA	
	1.33	KOUPELNA	6,26	KERAMICKÁ DLAŽBA 420MM,SOKL,+,10MM	KERAM. OBKLAD (2350)	SDK PODHLED SV.=2200mm
	1.34	OBÝVACÍ POKOJ + KK	26,94	DŘEVĚNÁ PODLAHA DRUH.LOŠ.	SADROVÁ OMÍTKA	
	1.35	LOŽNICE	10,28	DŘEVĚNÁ PODLAHA DRUH.LOŠ.	SADROVÁ OMÍTKA	
	1.89	ZÁHRADA	33,51			
	PLOCHA BYTU CELKEM + ZÁHRADA		52,85+ 33,51			
BYT Č.4 1+KK	1.36	VSTUP	6,91	KERAMICKÁ DLAŽBA 420MM,SOKL,+,10MM	SADROVÁ OMÍTKA	
	1.37	CHODBA	20,41	KERAMICKÁ DLAŽBA 420MM,SOKL,+,10MM	SADROVÁ OMÍTKA	PODHLED "SNÍŽENÝ" SV.=2200mm
	1.37a	CHODBA	10,27	KERAMICKÁ DLAŽBA 420MM,SOKL,+,10MM	SADROVÁ OMÍTKA	PODHLED "SNÍŽENÝ" SV.=2200mm
	1.37b	CHODBA	8,96	KERAMICKÁ DLAŽBA 420MM,SOKL,+,10MM	SADROVÁ OMÍTKA	PODHLED "SNÍŽENÝ" SV.=2200mm
	1.38	VÝTAHOVÁ ŠACHTA	2,97			
	1.39	SCHODIŠTĚ	9,72	KERAMICKÁ DLAŽBA 420MM,SOKL,+,10MM	SADROVÁ OMÍTKA	
	1.40	NEOBSAZENO				
	1.41	KOLÁRNA	14,65	KERAMICKÁ DLAŽBA 420MM,SOKL,+,10MM	TRVACÍ OMÍTKA	
	1.42	SKLEPNÍ KOJE	2,15	KERAMICKÁ DLAŽBA 420MM,SOKL,+,10MM	TRVACÍ OMÍTKA	
	1.43	SKLEPNÍ KOJE	2,12	KERAMICKÁ DLAŽBA 420MM,SOKL,+,10MM	TRVACÍ OMÍTKA	
	CELKEM SPOLEČNÉ PROSTORY		80,21			
BYT Č.5 1+KK	1.44	CHODBA	10,78	KERAMICKÁ DLAŽBA 420MM,SOKL,+,10MM	SADROVÁ OMÍTKA	
	1.45	KOUPELNA	4,79	KERAMICKÁ DLAŽBA 420MM,SOKL,+,10MM	KERAM. OBKLAD (2350)	SDK PODHLED SV.=2200mm
	1.46	OBÝVACÍ POKOJ + KK	25,66	DŘEVĚNÁ PODLAHA DRUH.LOŠ.	SADROVÁ OMÍTKA	
	1.47	LOŽNICE	15,99	DŘEVĚNÁ PODLAHA DRUH.LOŠ.	SADROVÁ OMÍTKA	
	1.90	ZÁHRADA	63,53			
	PLOCHA BYTU CELKEM + ZÁHRADA		57,22 + 63,53			

BYT	DŽN. Č.	NÁZEV MÍSTNOSTI	PLOCHA [m²]	PODLAHA	OPRAVA POVRCHU	POZNÁMKA
SPOLEČNÉ PROSTORY	1.48	CHODBA	9,12	KERAMICKÁ DLAŽBA 420MM,SOKL,+,10MM	SADROVÁ OMÍTKA	
	1.49	KOUPELNA	6,00	KERAMICKÁ DLAŽBA 420MM,SOKL,+,10MM	KERAM. OBKLAD (2350)	SDK PODHLED SV.=2200mm
	1.50	OBÝVACÍ POKOJ + KK	31,13	DŘEVĚNÁ PODLAHA DRUH.LOŠ.	SADROVÁ OMÍTKA	
	1.51	SPÍŽ	3,45	DŘEVĚNÁ PODLAHA DRUH.LOŠ.	SADROVÁ OMÍTKA	
	1.52	LOŽNICE	15,99	DŘEVĚNÁ PODLAHA DRUH.LOŠ.	SADROVÁ OMÍTKA	
	1.91	ZÁHRADA	114,76			
	PLOCHA BYTU CELKEM + ZÁHRADA		65,69 + 114,76			
BYT Č.6 2+KK	1.53	CHODBA	11,87	KERAMICKÁ DLAŽBA 420MM,SOKL,+,10MM	SADROVÁ OMÍTKA	
	1.54	KOUPELNA	7,13	KERAMICKÁ DLAŽBA 420MM,SOKL,+,10MM	KERAM. OBKLAD (2350)	SDK PODHLED SV.=2200mm
	1.55	WC	1,82	KERAMICKÁ DLAŽBA 420MM,SOKL,+,10MM	KERAM. OBKLAD (2350)	SDK PODHLED SV.=2200mm
	1.56	OBÝVACÍ POKOJ + KK	31,99	DŘEVĚNÁ PODLAHA DRUH.LOŠ.	SADROVÁ OMÍTKA	
	1.57	LOŽNICE	14,74	DŘEVĚNÁ PODLAHA DRUH.LOŠ.	SADROVÁ OMÍTKA	
	1.58	KOUPELNA	4,38	KERAMICKÁ DLAŽBA 420MM,SOKL,+,10MM	KERAM. OBKLAD (2350)	SDK PODHLED SV.=2200mm
	1.59	POKOJ	13,90	DŘEVĚNÁ PODLAHA DRUH.LOŠ.	SADROVÁ OMÍTKA	
	1.92	ZÁHRADA	94,58			
	PLOCHA BYTU CELKEM + ZÁHRADA		85,43 + 94,58			
BYT Č.7 1+KK	1.60	CHODBA	13,70	KERAMICKÁ DLAŽBA 420MM,SOKL,+,10MM	SADROVÁ OMÍTKA	
	1.61	KOUPELNA	7,13	KERAMICKÁ DLAŽBA 420MM,SOKL,+,10MM	KERAM. OBKLAD (2350)	SDK PODHLED SV.=2200mm
	1.62	WC	1,32	KERAMICKÁ DLAŽBA 420MM,SOKL,+,10MM	KERAM. OBKLAD (2350)	SDK PODHLED SV.=2200mm
	1.63	OBÝVACÍ POKOJ + KK	32,87	DŘEVĚNÁ PODLAHA DRUH.LOŠ.	SADROVÁ OMÍTKA	
	1.64	POKOJ	15,08	DŘEVĚNÁ PODLAHA DRUH.LOŠ.	SADROVÁ OMÍTKA	
	1.65	LOŽNICE	16,14	DŘEVĚNÁ PODLAHA DRUH.LOŠ.	SADROVÁ OMÍTKA	
	1.66	KOUPELNA	4,78	KERAMICKÁ DLAŽBA 420MM,SOKL,+,10MM	KERAM. OBKLAD (2350)	SDK PODHLED SV.=2200mm
	1.93	ZÁHRADA	114,30			
	PLOCHA BYTU CELKEM + ZÁHRADA		91,12 + 114,30			
BYT Č.8 1+KK	1.67	CHODBA	12,76	KERAMICKÁ DLAŽBA 420MM,SOKL,+,10MM	SADROVÁ OMÍTKA	
	1.68	KOUPELNA	6,81	KERAMICKÁ DLAŽBA 420MM,SOKL,+,10MM	KERAM. OBKLAD (2350)	SDK PODHLED SV.=2200mm
	1.69	WC	1,62	KERAMICKÁ DLAŽBA 420MM,SOKL,+,10MM	KERAM. OBKLAD (2350)	SDK PODHLED SV.=2200mm
	1.70	OBÝVACÍ POKOJ + KK	34,16	DŘEVĚNÁ PODLAHA DRUH.LOŠ.	SADROVÁ OMÍTKA	
	1.71	POKOJ	16,69	DŘEVĚNÁ PODLAHA DRUH.LOŠ.	SADROVÁ OMÍTKA	
	1.72	LOŽNICE	14,61	DŘEVĚNÁ PODLAHA DRUH.LOŠ.	SADROVÁ OMÍTKA	
	1.73	KOUPELNA	4,38	KERAMICKÁ DLAŽBA 420MM,SOKL,+,10MM	KERAM. OBKLAD (2350)	SDK PODHLED SV.=2200mm
	1.94	ZÁHRADA	120,32			
	PLOCHA BYTU CELKEM + ZÁHRADA		91,13 + 120,32			
BYT Č.9 1+KK	1.74	CHODBA	8,51	KERAMICKÁ DLAŽBA 420MM,SOKL,+,10MM	SADROVÁ OMÍTKA	
	1.75	KOUPELNA	4,63	KERAMICKÁ DLAŽBA 420MM,SOKL,+,10MM	KERAM. OBKLAD (2350)	SDK PODHLED SV.=2200mm
	1.76	OBÝVACÍ POKOJ + KK	33,53	DŘEVĚNÁ PODLAHA DRUH.LOŠ.	SADROVÁ OMÍTKA	
	1.77	LOŽNICE	14,37	DŘEVĚNÁ PODLAHA DRUH.LOŠ.	SADROVÁ OMÍTKA	
	1.95	ZÁHRADA	80,85			
	PLOCHA BYTU CELKEM + ZÁHRADA		61,64 + 80,95			
BYT Č.10 1+KK	1.78	CHODBA	5,55	KERAMICKÁ DLAŽBA 420MM,SOKL,+,10MM	SADROVÁ OMÍTKA	
	1.79	ŠATNA	5,76	KERAMICKÁ DLAŽBA 420MM,SOKL,+,10MM	SADROVÁ OMÍTKA	
	1.80	OBÝVACÍ POKOJ + KK	39,35	DŘEVĚNÁ PODLAHA DRUH.LOŠ.	SADROVÁ OMÍTKA	
	1.81	LOŽNICE	15,67	DŘEVĚNÁ PODLAHA DRUH.LOŠ.	SADROVÁ OMÍTKA	
	1.82	KOUPELNA	5,64	KERAMICKÁ DLAŽBA 420MM,SOKL,+,10MM	KERAM. OBKLAD (2350)	SDK PODHLED SV.=2200mm
	1.83	CHODBA	6,55	KERAMICKÁ DLAŽBA 420MM,SOKL,+,10MM	SADROVÁ OMÍTKA	
	1.84	KOUPELNA	3,00	KERAMICKÁ DLAŽBA 420MM,SOKL,+,10MM	KERAM. OBKLAD (2350)	SDK PODHLED SV.=2200mm
	1.85	POKOJ	11,28	DŘEVĚNÁ PODLAHA DRUH.LOŠ.	SADROVÁ OMÍTKA	
	1.86	POKOJ	15,40	DŘEVĚNÁ PODLAHA DRUH.LOŠ.	SADROVÁ OMÍTKA	
	1.96	ZÁHRADA	144,74			
	PLOCHA BYTU CELKEM + ZÁHRADA		103,20 + 144,74			

LEGENDA MATERIÁLŮ:

- OBVODOVÉ NOSNÉ ZDIVO A VNITŘNÍ NOSNÉ ZDIVO: POROTHERM 30 PROFI (P10) NA MALTU PRO TENKÉ SPÁRY
- VNITŘNÍ NOSNÉ ZDIVO: POROTHERM 30 AKU Z (P10) NA MALTU PRO TENKÉ SPÁRY
- VNITŘNÍ NENOSNÉ PŘÍČKY POROTHERM TL. 150 mm
- VNITŘNÍ NENOSNÉ PŘÍČKY POROTHERM TL. 100 mm
- LEHČENÝ BETON, INSTALAČNÍ PŘEDSTĚNY TL. 100,150 mm
- ŽELEZOBETON
- OKAPOVÝ CHODNÍK, KAČÍREK, fr. 16/32
- TERASA, BETONOVÁ DLAŽBA 500/500, tl. 40mm
- PŘÍSTUPOVÝ CHODNÍK KE SCHODIŠTĚ/VSTUP DO OBJEKTU, KRYT Z BETONOVÉ DLAŽBY 200/200 ŠEDÉ, TL. 60 mm
- PROSTUPY KONSTRUKCEMI, KOTY PROSTUPŮ

LEGENDA ŠRAF FUNKČNÍHO ROZDĚLENÍ MÍSTNOSTÍ:

- KOMUNIKAČNÍ A OBKLADACÍ PROSTOR

POZNÁMKA

- PŘI VÝSTAVBĚ POSOUZENÍ DLE PLATNÝCH TECHNOLOGICKÝCH PRAVIDEL VÝROBCE POUŽITÉHO SYSTÉMU PŘÍSLUŠNÉ VÝROBKU
- PŘI PROVÁDĚCÍCH PRACÍCH JE NUTNÉ DODRŽOVAT ZÁSADY BEZPEČNOSTI A OCHRANY ZDRAVÍ PŘI PRACI
- PŘEKLADY NAD OTVORY POUŽÍT VE STEJNÉM SYSTÉMU JAKO ZDIVO: NUTNÉ DODRŽET ZÁSADY ULOŽENÍ PŘÍSLUŠNÝ DLE DANÉHO ZDIVOVÉ SYSTÉMU
- PŘI PROVÁDĚNÍ VNITŘNÍCH OMÍTEK POUŽÍVAT ROHOVÉ Č.DLAŽEBNÍ PROFILY.
- PŘI AKVAKU URČITÉHO SYSTÉMU (WALBI, MATEBI, DANYR, PODLAHY, OBKLADY A POD.) NUTNO DODRŽOVAT VEŠKERÁ TECHNOLOGICKÁ PRAVIDLA TOHOTO SYSTÉMU A PLATNÉ ČSN
- PŘI PROVÁDĚNÍ VNITŘNÍCH OMÍTEK DODRŽET VŠECHNA PRAVIDLA DLE TECHNOLOGICKÝCH PŘEDPISŮ PRO JEDNOTLIVÉ SYSTÉMY
- DRNY MUŽE NEOTSKAGOVAT MATERIÁL V MÍCE OP SE MOHOU PO ZVLÁHNUTÍ DRNY VYTVOŘIT TRHLINY. SE MUSÍ OPRAVIT SANACEMI (PRUSKAMI+LEPELO) NEBO JINÝM ZAUTOŘ
- OSAZOVÁNÍ ROZVODŮ BOSLACÍ SE ZEDIVOU PŘÍSKAZY VEČNÉ TVRDÉ ZÁKŮZA PROVÁŽÍ TAK, ABY NEDOŠLO KE ZBORCENÍ PŘÍKAZY !!!
- PROJEKTOVÁ DOKUMENTACE BYLA VYPRACOVÁNA PODLE ČSN, VYHLÁŠEK A ZÁKONŮ PLATNÝCH V DOBĚ VYDÁNÍ DOKUMENTACE
- PROJEKTOVÁ DOKUMENTACE BYLA VYPRACOVÁNA PODLE ČSN, VYHLÁŠEK A ZÁKONŮ PLATNÝCH V DOBĚ VYDÁNÍ DOKUMENTACE

POZN.1 – VŠECHNY VÝŠKOVÉ KONSTRUKCE NUTNO UKOTVIT 20mm OD HORNÍHO LICE STROPNÍ KCE; SPÁRU VYPLNIT PRUŽNÝM TMELEM. TZ. 1.2.1.12

POZN.2 – ZA OBRUCENÍ PŘÍSLIN – VZ.3.1.2 STAVEBNÍ KOSTRUKČNÍ ÚSTŘ.=RYMES TAMBU STROPU NAD 1.NP

POZN.3 – ZA PŘÍSLIN – VZ.3.1.2 STAVEBNÍ KOSTRUKČNÍ ÚSTŘ.=RYMES TAMBU STROPU NAD 1.NP

POZNÁMKA – ROZEN ZMÉNA (INC.HPS POZNÁMKA 1)

250 x 250 MM – S.H.=3000MM NAD PODLAHOU

450 x 300 MM – V PŘÍPADĚ UMÍSTĚNÍ NAD ZAVĚŠENÝM WC: S.H.=1300MM NAD PODLAHOU

– V PŘÍPADĚ UMÍSTĚNÍ NAD VÝLOKAJÍ PODLAHOU: S.H.=600MM NAD PODLAHOU

± 0,000 = 180.60 m n.m. Balt p.v.= ÚROVEŇ PODLAHY 1.NP

DOKUMENTACE PRO PROVEDENÍ STAVBY

vedoucí projektant	vypracoval	odpovědný architekt	technická kontrola	archico
ING. ONDŘEJ NOVÁK	TEREZA MALÍNOVÁ	INGARCH. TOMÁŠ HRYŠKA	JIŘÍ ŠKABA	archico s.r.o., Podbrdská 253, 686 01 Uherské Hradiště, tel.: +420 572 551 111, www.archico.cz
investor	H-STAVZO s.r.o., Podbrdská 253, 686 01 Uherské Hradiště			
místo stavby	k.ú. Staré Město u Uherského Hradiště			

STAVBA		
BD Staré Město - I. etapa D DOKUMENTACE OBJEKTU SO 01 Bytový dům 1.1 Architektonicko stavební řešení	formát	5xA4
	datum	09/2022
	stupeň PD	DPS
	zak.číslo	3904
	arch.číslo	21-3904D
OBSAH: PŮDORYS 1.NP	měřítko 1:50	č.v. 1.1.3