PŮDORYS 2.NP

M 1:50

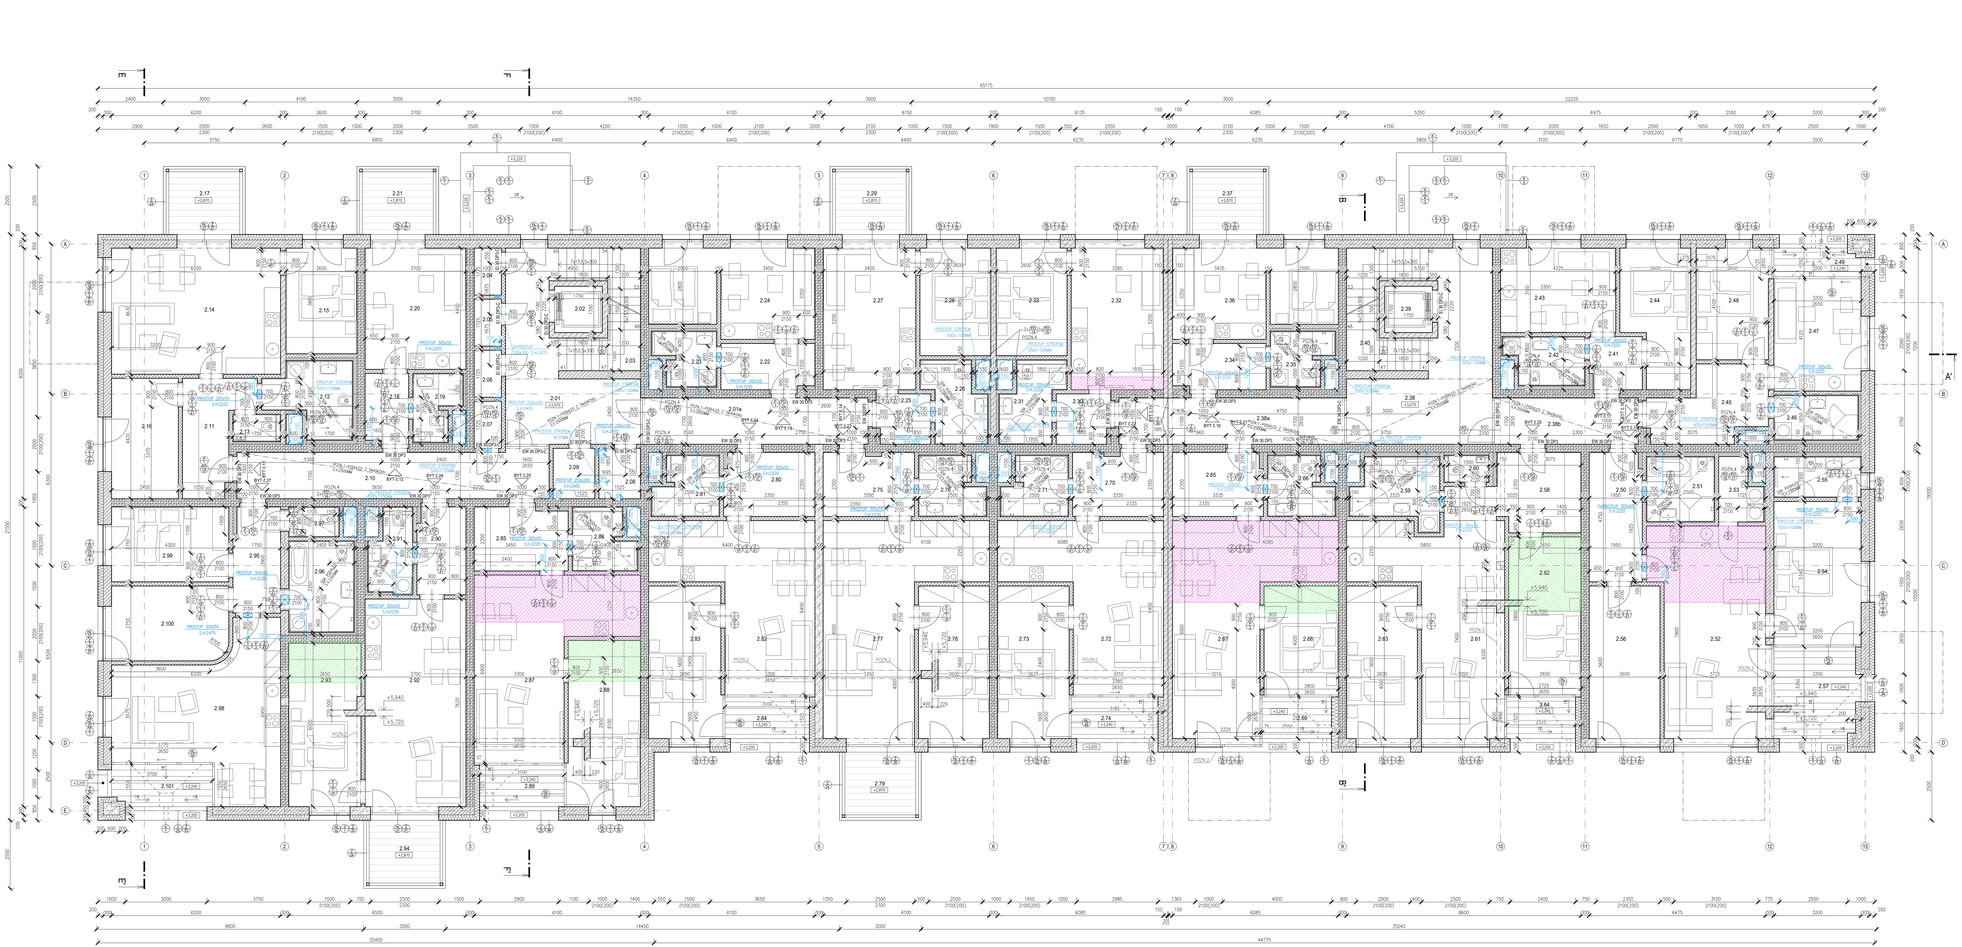

LEGENDA MÍSTNOSTÍ 2.NP:

BYT	DZN. M.	NÁZEV MÍSTNOSTI	PLOCHA [m²]	PODLAHA		OPRAVA POVRCHU	POZNÁMKA
OKOLNÍ BYTY	2.01	CHODBA	20,50	KERAMICKÁ DLAŽBA KERAMICKÁ DLAŽBA KERAMICKÁ DLAŽBA	(S)	SOKRAL OMÍTKA	PODKLEZ TAŽKÝCH 5,5 x 2200mm
	2.01a	CHODBA	14,06	KERAMICKÁ DLAŽBA KERAMICKÁ DLAŽBA KERAMICKÁ DLAŽBA	(S)	SOKRAL OMÍTKA	PODKLEZ TAŽKÝCH 5,5 x 2200mm
	2.02	VÝTAHOVÁ ŠACHTA	2,97				
	2.03	SCHODIŠTĚ	9,72	KERAMICKÁ DLAŽBA KERAMICKÁ DLAŽBA KERAMICKÁ DLAŽBA	(S-1)	SOKRAL OMÍTKA	
	2.04	SKLEPNÍ KOJE	1,84	KERAMICKÁ DLAŽBA KERAMICKÁ DLAŽBA KERAMICKÁ DLAŽBA	(S)	ŠTUKOVÁ OMÍTKA	
	2.05	SKLEPNÍ KOJE	1,84	KERAMICKÁ DLAŽBA KERAMICKÁ DLAŽBA KERAMICKÁ DLAŽBA	(S)	ŠTUKOVÁ OMÍTKA	
	2.06	SKLEPNÍ KOJE	1,84	KERAMICKÁ DLAŽBA KERAMICKÁ DLAŽBA KERAMICKÁ DLAŽBA	(S)	ŠTUKOVÁ OMÍTKA	
	2.07	SKLEPNÍ KOJE	1,84	KERAMICKÁ DLAŽBA KERAMICKÁ DLAŽBA KERAMICKÁ DLAŽBA	(S)	ŠTUKOVÁ OMÍTKA	
	2.08	SKLEPNÍ KOJE	2,94	KERAMICKÁ DLAŽBA KERAMICKÁ DLAŽBA KERAMICKÁ DLAŽBA	(S)	ŠTUKOVÁ OMÍTKA	
	2.09	SKLEPNÍ KOJE	2,94	KERAMICKÁ DLAŽBA KERAMICKÁ DLAŽBA KERAMICKÁ DLAŽBA	(S)	ŠTUKOVÁ OMÍTKA	
	2.10	CHODBA	20,50	KERAMICKÁ DLAŽBA KERAMICKÁ DLAŽBA KERAMICKÁ DLAŽBA	(S)	SOKRAL OMÍTKA	PODKLEZ TAŽKÝCH 5,5 x 2200mm
	CELKEM SPOLEČNÉ PROSTORY		91,90				
BYT č. 2.11	2.11	CHODBA	9,28	KERAMICKÁ DLAŽBA KERAMICKÁ DLAŽBA KERAMICKÁ DLAŽBA	(S)	SOKRAL OMÍTKA	
	2.12	KOUPELNA	7,38	KERAMICKÁ DLAŽBA KERAMICKÁ DLAŽBA KERAMICKÁ DLAŽBA	(K)	KERAM. OBKLAD (2250)	SDK PODKLEZ 5,5 x 2250mm
	2.13	WC	1,72	KERAMICKÁ DLAŽBA KERAMICKÁ DLAŽBA KERAMICKÁ DLAŽBA	(K)	KERAM. OBKLAD (2250)	SDK PODKLEZ 5,5 x 2250mm
	2.14	ODPADO POKOJ + KK	29,32	DŘEVĚNÁ ZÁKLADOVÁ KONSTRUKCE DŘEVĚNÁ ZÁKLADOVÁ KONSTRUKCE DŘEVĚNÁ ZÁKLADOVÁ KONSTRUKCE	(S)	SOKRAL OMÍTKA	
	2.15	LOŽNICE	10,08				
	2.16	POKOJ	10,83				
	2.17	BALKON	5,91				
	PLOCHA BYTU CELKEM + BALKON		66,61 + 5,97				
BYT č. 2.21	2.18	CHODBA	4,44	KERAMICKÁ DLAŽBA KERAMICKÁ DLAŽBA KERAMICKÁ DLAŽBA	(S)	SOKRAL OMÍTKA	
	2.19	KOUPELNA	3,85	KERAMICKÁ DLAŽBA KERAMICKÁ DLAŽBA KERAMICKÁ DLAŽBA	(K)	KERAM. OBKLAD (2250)	SDK PODKLEZ 5,5 x 2250mm
	2.20	ODPADO POKOJ + KK	16,61	DŘEVĚNÁ ZÁKLADOVÁ KONSTRUKCE DŘEVĚNÁ ZÁKLADOVÁ KONSTRUKCE DŘEVĚNÁ ZÁKLADOVÁ KONSTRUKCE	(S)	SOKRAL OMÍTKA	
	2.21	BALKON	5,97				
	PLOCHA BYTU CELKEM + BALKON		25,20 + 5,97				
BYT č. 2.31	2.22	CHODBA	6,03	KERAMICKÁ DLAŽBA KERAMICKÁ DLAŽBA KERAMICKÁ DLAŽBA	(S)	SOKRAL OMÍTKA	
	2.23	KOUPELNA	4,35	KERAMICKÁ DLAŽBA KERAMICKÁ DLAŽBA KERAMICKÁ DLAŽBA	(K)	KERAM. OBKLAD (2250)	SDK PODKLEZ 5,5 x 2250mm
	2.24	ODPADO POKOJ + KK	18,81	DŘEVĚNÁ ZÁKLADOVÁ KONSTRUKCE DŘEVĚNÁ ZÁKLADOVÁ KONSTRUKCE DŘEVĚNÁ ZÁKLADOVÁ KONSTRUKCE	(S)	SOKRAL OMÍTKA	
	PLOCHA BYTU CELKEM		29,17				
BYT č. 2.14	2.25	CHODBA	3,96	KERAMICKÁ DLAŽBA KERAMICKÁ DLAŽBA KERAMICKÁ DLAŽBA	(S)	SOKRAL OMÍTKA	
	2.26	KOUPELNA	3,73	KERAMICKÁ DLAŽBA KERAMICKÁ DLAŽBA KERAMICKÁ DLAŽBA	(K)	KERAM. OBKLAD (2250)	SDK PODKLEZ 5,5 x 2250mm
	2.27	ODPADO POKOJ + KK	18,28	DŘEVĚNÁ ZÁKLADOVÁ KONSTRUKCE DŘEVĚNÁ ZÁKLADOVÁ KONSTRUKCE DŘEVĚNÁ ZÁKLADOVÁ KONSTRUKCE	(S)	SOKRAL OMÍTKA	
	2.28	LOŽNICE	10,27				
	2.29	BALKON	5,97				
	PLOCHA BYTU CELKEM + BALKON		36,24 + 5,97				
BYT č. 2.35	2.30	CHODBA	3,96	KERAMICKÁ DLAŽBA KERAMICKÁ DLAŽBA KERAMICKÁ DLAŽBA	(S)	SOKRAL OMÍTKA	
	2.31	KOUPELNA	5,68	KERAMICKÁ DLAŽBA KERAMICKÁ DLAŽBA KERAMICKÁ DLAŽBA	(K)	KERAM. OBKLAD (2250)	SDK PODKLEZ 5,5 x 2250mm
	2.32	ODPADO POKOJ + KK	17,73	DŘEVĚNÁ ZÁKLADOVÁ KONSTRUKCE DŘEVĚNÁ ZÁKLADOVÁ KONSTRUKCE DŘEVĚNÁ ZÁKLADOVÁ KONSTRUKCE	(S)	SOKRAL OMÍTKA	
	2.33	LOŽNICE	10,21				
	PLOCHA BYTU CELKEM		37,64				
BYT č. 2.36	2.34	CHODBA	5,98	KERAMICKÁ DLAŽBA KERAMICKÁ DLAŽBA KERAMICKÁ DLAŽBA	(S)	SOKRAL OMÍTKA	
	2.35	KOUPELNA	4,21	KERAMICKÁ DLAŽBA KERAMICKÁ DLAŽBA KERAMICKÁ DLAŽBA	(K)	KERAM. OBKLAD (2250)	SDK PODKLEZ 5,5 x 2250mm
	2.36	ODPADO POKOJ + KK	19,23	DŘEVĚNÁ ZÁKLADOVÁ KONSTRUKCE DŘEVĚNÁ ZÁKLADOVÁ KONSTRUKCE DŘEVĚNÁ ZÁKLADOVÁ KONSTRUKCE	(S)	SOKRAL OMÍTKA	
	2.37	BALKON	5,91				
	PLOCHA BYTU CELKEM + BALKON		29,42 + 5,97				
OKOLNÍ BYTY	2.38	CHODBA	23,38	KERAMICKÁ DLAŽBA KERAMICKÁ DLAŽBA KERAMICKÁ DLAŽBA	(S)	SOKRAL OMÍTKA	PODKLEZ TAŽKÝCH 5,5 x 2200mm
	2.38a	CHODBA	14,06	KERAMICKÁ DLAŽBA KERAMICKÁ DLAŽBA KERAMICKÁ DLAŽBA	(S)	SOKRAL OMÍTKA	PODKLEZ TAŽKÝCH 5,5 x 2200mm
	2.38b	CHODBA	8,96	KERAMICKÁ DLAŽBA KERAMICKÁ DLAŽBA KERAMICKÁ DLAŽBA	(S)	SOKRAL OMÍTKA	PODKLEZ TAŽKÝCH 5,5 x 2200mm
	2.39	VÝTAHOVÁ ŠACHTA	2,97				
	2.40	SCHODIŠTĚ	9,72	KERAMICKÁ DLAŽBA KERAMICKÁ DLAŽBA KERAMICKÁ DLAŽBA	(S-1)	SOKRAL OMÍTKA	
	CELKEM SPOLEČNÉ PROSTORY		60,68				
BYT č. 2.41	2.41	CHODBA	4,34	KERAMICKÁ DLAŽBA KERAMICKÁ DLAŽBA KERAMICKÁ DLAŽBA	(S)	SOKRAL OMÍTKA	
	2.42	KOUPELNA	4,83	KERAMICKÁ DLAŽBA KERAMICKÁ DLAŽBA KERAMICKÁ DLAŽBA	(K)	KERAM. OBKLAD (2250)	SDK PODKLEZ 5,5 x 2250mm
	2.43	ODPADO POKOJ + KK	13,09	DŘEVĚNÁ ZÁKLADOVÁ KONSTRUKCE DŘEVĚNÁ ZÁKLADOVÁ KONSTRUKCE DŘEVĚNÁ ZÁKLADOVÁ KONSTRUKCE	(S)	SOKRAL OMÍTKA	
	2.44	LOŽNICE	11,41				
	PLOCHA BYTU CELKEM		33,72				
BYT č. 2.46	2.45	CHODBA	10,75	KERAMICKÁ DLAŽBA KERAMICKÁ DLAŽBA KERAMICKÁ DLAŽBA	(S)	SOKRAL OMÍTKA	
	2.46	KOUPELNA	5,11	KERAMICKÁ DLAŽBA KERAMICKÁ DLAŽBA KERAMICKÁ DLAŽBA	(K)	KERAM. OBKLAD (2250)	SDK PODKLEZ 5,5 x 2250mm
	2.47	ODPADO POKOJ + KK	13,20	DŘEVĚNÁ ZÁKLADOVÁ KONSTRUKCE DŘEVĚNÁ ZÁKLADOVÁ KONSTRUKCE DŘEVĚNÁ ZÁKLADOVÁ KONSTRUKCE	(S)	SOKRAL OMÍTKA	
	2.48	LOŽNICE	11,00				
	2.49	LOŽNICE	3,23	KERAMICKÁ DLAŽBA KERAMICKÁ DLAŽBA KERAMICKÁ DLAŽBA	(S-1)	SOKRAL OMÍTKA	
	PLOCHA BYTU CELKEM + LOŽNICE		40,06 + 3,23				
BYT č. 2.51	2.50	CHODBA	9,80	KERAMICKÁ DLAŽBA KERAMICKÁ DLAŽBA KERAMICKÁ DLAŽBA	(S)	SOKRAL OMÍTKA	
	2.51	KOUPELNA	6,00	KERAMICKÁ DLAŽBA KERAMICKÁ DLAŽBA KERAMICKÁ DLAŽBA	(K)	KERAM. OBKLAD (2250)	SDK PODKLEZ 5,5 x 2250mm
	2.52	ODPADO POKOJ + KK	31,42	DŘEVĚNÁ ZÁKLADOVÁ KONSTRUKCE DŘEVĚNÁ ZÁKLADOVÁ KONSTRUKCE DŘEVĚNÁ ZÁKLADOVÁ KONSTRUKCE	(S)	SOKRAL OMÍTKA	
	2.53	SPÍŽ	3,45				
	2.54	LOŽNICE	16,96				
	2.55	KOUPELNA	4,80	KERAMICKÁ DLAŽBA KERAMICKÁ DLAŽBA KERAMICKÁ DLAŽBA	(K)	KERAM. OBKLAD (2250)	SDK PODKLEZ 5,5 x 2250mm
	2.56	POKOJ	14,56	DŘEVĚNÁ ZÁKLADOVÁ KONSTRUKCE DŘEVĚNÁ ZÁKLADOVÁ KONSTRUKCE DŘEVĚNÁ ZÁKLADOVÁ KONSTRUKCE	(S)	SOKRAL OMÍTKA	
	2.57	LOŽNICE	10,22				
	PLOCHA BYTU CELKEM + LOŽNICE		86,99 + 10,22				
BYT č. 2.61	2.58	CHODBA	11,96	KERAMICKÁ DLAŽBA KERAMICKÁ DLAŽBA KERAMICKÁ DLAŽBA	(S)	SOKRAL OMÍTKA	PODKLEZ TAŽKÝCH 5,5 x 2200mm
	2.59	KOUPELNA	7,19	KERAMICKÁ DLAŽBA KERAMICKÁ DLAŽBA KERAMICKÁ DLAŽBA	(K)	KERAM. OBKLAD (2250)	SDK PODKLEZ 5,5 x 2250mm
	2.60	WC	1,50	KERAMICKÁ DLAŽBA KERAMICKÁ DLAŽBA KERAMICKÁ DLAŽBA	(K)	KERAM. OBKLAD (2250)	SDK PODKLEZ 5,5 x 2250mm
	2.61	ODPADO POKOJ + KK	30,06	DŘEVĚNÁ ZÁKLADOVÁ KONSTRUKCE DŘEVĚNÁ ZÁKLADOVÁ KONSTRUKCE DŘEVĚNÁ ZÁKLADOVÁ KONSTRUKCE	(S)	SOKRAL OMÍTKA	
	2.62	LOŽNICE	15,37				
	2.63	POKOJ	14,56				
	2.64	LOŽNICE	3,85	KERAMICKÁ DLAŽBA KERAMICKÁ DLAŽBA KERAMICKÁ DLAŽBA	(S-1)	SOKRAL OMÍTKA	
	PLOCHA BYTU CELKEM + LOŽNICE		80,64 + 3,85				
BYT č. 2.71	2.65	CHODBA	8,12	KERAMICKÁ DLAŽBA KERAMICKÁ DLAŽBA KERAMICKÁ DLAŽBA	(S)	SOKRAL OMÍTKA	
	2.66	KOUPELNA	5,06	KERAMICKÁ DLAŽBA KERAMICKÁ DLAŽBA KERAMICKÁ DLAŽBA	(K)	KERAM. OBKLAD (2250)	SDK PODKLEZ 5,5 x 2250mm
	2.67	ODPADO POKOJ + KK	32,28	DŘEVĚNÁ ZÁKLADOVÁ KONSTRUKCE DŘEVĚNÁ ZÁKLADOVÁ KONSTRUKCE DŘEVĚNÁ ZÁKLADOVÁ KONSTRUKCE	(S)	SOKRAL OMÍTKA	
	2.68	LOŽNICE	10,90				
	2.69	LOŽNICE	3,88	KERAMICKÁ DLAŽBA KERAMICKÁ DLAŽBA KERAMICKÁ DLAŽBA	(S-1)	SOKRAL OMÍTKA	
	PLOCHA BYTU CELKEM + LOŽNICE		56,36 + 3,88				
BYT č. 2.72	2.70	CHODBA	8,24	KERAMICKÁ DLAŽBA KERAMICKÁ DLAŽBA KERAMICKÁ DLAŽBA	(S)	SOKRAL OMÍTKA	
	2.71	KOUPELNA	4,79	KERAMICKÁ DLAŽBA KERAMICKÁ DLAŽBA KERAMICKÁ DLAŽBA	(K)	KERAM. OBKLAD (2250)	SDK PODKLEZ 5,5 x 2250mm
	2.72	ODPADO POKOJ + KK	27,56	DŘEVĚNÁ ZÁKLADOVÁ KONSTRUKCE DŘEVĚNÁ ZÁKLADOVÁ KONSTRUKCE DŘEVĚNÁ ZÁKLADOVÁ KONSTRUKCE	(S)	SOKRAL OMÍTKA	
	2.73	LOŽNICE	14,70				
	2.74	LOŽNICE	4,85	KERAMICKÁ DLAŽBA KERAMICKÁ DLAŽBA KERAMICKÁ DLAŽBA	(S-1)	SOKRAL OMÍTKA	
	PLOCHA BYTU CELKEM + LOŽNICE		55,29 + 4,85				
BYT č. 2.81	2.75	CHODBA	8,27	KERAMICKÁ DLAŽBA KERAMICKÁ DLAŽBA KERAMICKÁ DLAŽBA	(S)	SOKRAL OMÍTKA	
	2.76	KOUPELNA	4,79	KERAMICKÁ DLAŽBA KERAMICKÁ DLAŽBA KERAMICKÁ DLAŽBA	(K)	KERAM. OBKLAD (2250)	SDK PODKLEZ 5,5 x 2250mm
	2.77	ODPADO POKOJ + KK	33,68	DŘEVĚNÁ ZÁKLADOVÁ KONSTRUKCE DŘEVĚNÁ ZÁKLADOVÁ KONSTRUKCE DŘEVĚNÁ ZÁKLADOVÁ KONSTRUKCE	(S)	SOKRAL OMÍTKA	
	2.78	LOŽNICE	14,56				
	2.79	BALKON	5,98				
	PLOCHA BYTU CELKEM + BALKON		61,30 + 5,98				
BYT č. 2.82	2.80	CHODBA	8,27	KERAMICKÁ DLAŽBA KERAMICKÁ DLAŽBA KERAMICKÁ DLAŽBA	(S)	SOKRAL OMÍTKA	
	2.81	KOUPELNA	4,94	KERAMICKÁ DLAŽBA KERAMICKÁ DLAŽBA KERAMICKÁ DLAŽBA	(K)	KERAM. OBKLAD (2250)	SDK PODKLEZ 5,5 x 2250mm
	2.82	ODPADO POKOJ + KK	27,61	DŘEVĚNÁ ZÁKLADOVÁ KONSTRUKCE DŘEVĚNÁ ZÁKLADOVÁ KONSTRUKCE DŘEVĚNÁ ZÁKLADOVÁ KONSTRUKCE	(S)	SOKRAL OMÍTKA	
	2.83	LOŽNICE	14,96				
	2.84	LOŽNICE	4,65	KERAMICKÁ DLAŽBA KERAMICKÁ DLAŽBA KERAMICKÁ DLAŽBA	(S-1)	SOKRAL OMÍTKA	
	PLOCHA BYTU CELKEM + LOŽNICE		55,78 + 4,65				
BYT č. 2.91	2.85	CHODBA	8,51	KERAMICKÁ DLAŽBA KERAMICKÁ DLAŽBA KERAMICKÁ DLAŽBA	(S)	SOKRAL OMÍTKA	
	2.86	KOUPELNA	4,61	KERAMICKÁ DLAŽBA KERAMICKÁ DLAŽBA KERAMICKÁ DLAŽBA	(K)	KERAM. OBKLAD (2250)	SDK PODKLEZ 5,5 x 2250mm
	2.87	ODPADO POKOJ + KK	29,20	DŘEVĚNÁ ZÁKLADOVÁ KONSTRUKCE DŘEVĚNÁ ZÁKLADOVÁ KONSTRUKCE DŘEVĚNÁ ZÁKLADOVÁ KONSTRUKCE	(S)	SOKRAL OMÍTKA	
	2.88	LOŽNICE	16,28				
	2.89	LOŽNICE	4,72	KERAMICKÁ DLAŽBA KERAMICKÁ DLAŽBA KERAMICKÁ DLAŽBA	(S-1)	SOKRAL OMÍTKA	
	PLOCHA BYTU CELKEM + LOŽNICE		58,62 + 4,72				
BYT č. 2.92	2.90	CHODBA	6,09	KERAMICKÁ DLAŽBA KERAMICKÁ DLAŽBA KERAMICKÁ DLAŽBA	(S)	SOKRAL OMÍTKA	
	2.91	KOUPELNA	4,50	KERAMICKÁ DLAŽBA KERAMICKÁ DLAŽBA KERAMICKÁ DLAŽBA	(K)	KERAM. OBKLAD (2250)	SDK PODKLEZ 5,5 x 2250mm
	2.92	ODPADO POKOJ + KK	28,89	DŘEVĚNÁ ZÁKLADOVÁ KONSTRUKCE DŘEVĚNÁ ZÁKLADOVÁ KONSTRUKCE DŘEVĚNÁ ZÁKLADOVÁ KONSTRUKCE	(S)	SOKRAL OMÍTKA	
	2.93	LOŽNICE	15,90				
	2.94	BALKON	5,98				
	PLOCHA BYTU CELKEM + BALKON		55,38 + 5,98				
BYT č. 2.101	2.95	CHODBA	7,86	KERAMICKÁ DLAŽBA KERAMICKÁ DLAŽBA KERAMICKÁ DLAŽBA	(S)	SOKRAL OMÍTKA	
	2.96	KOUPELNA	7,90	KERAMICKÁ DLAŽBA KERAMICKÁ DLAŽBA KERAMICKÁ DLAŽBA	(K)	KERAM. OBKLAD (2250)	SDK PODKLEZ 5,5 x 2250mm
	2.97	WC	1,87	KERAMICKÁ DLAŽBA KERAMICKÁ DLAŽBA KERAMICKÁ DLAŽBA	(K)	KERAM. OBKLAD (2250)	SDK PODKLEZ 5,5 x 2250mm
	2.98	ODPADO POKOJ + KK	29,32	DŘEVĚNÁ ZÁKLADOVÁ KONSTRUKCE DŘEVĚNÁ ZÁKLADOVÁ KONSTRUKCE DŘEVĚNÁ ZÁKLADOVÁ KONSTRUKCE	(S)	SOKRAL OMÍTKA	
	2.99	LOŽNICE	11,82				
	2.100	POKOJ	11,71				
	2.101	LOŽNICE	5,60	KERAMICKÁ DLAŽBA KERAMICKÁ DLAŽBA KERAMICKÁ DLAŽBA	(S-1)	SOKRAL OMÍTKA	
	PLOCHA BYTU CELKEM + LOŽNICE		70,48 + 5,60				

LEGENDA MATERIÁLŮ:

- OBVODOVÉ NOSNÉ ZDIVO A VNITŘNÍ NOSNÉ ZDIVO: POROTHERM 30 PROFI (P10)
- NA MALTU PRO TENKÉ SPÁRY
- VNITŘNÍ NOSNÉ ZDIVO: POROTHERM 30 AKU Z (P10)
- NA MALTU PRO TENKÉ SPÁRY
- VNITŘNÍ NENOSNÉ PŘÍČKY POROTHERM TL. 150 mm
- VNITŘNÍ NENOSNÉ PŘÍČKY POROTHERM TL. 100 mm
- LEHČENÝ BETON, INSTALAČNÍ PŘEDSTĚNY TL. 100,150 mm
- ŽELEZOBETON
- PROSTUPY KONSTRUKCEMI, KÓTY PROSTUPŮ

LEGENDA ŠRAF FUNKČNÍHO ROZDĚLENÍ MÍSTNOSTÍ:

- KOMUNIKAČNÍ A ODKLADACÍ PROSTOR
- KUCHYŇSKÝ KOUT

POZNÁMKA

- PŘI VYTVÁŘENÍ PODSYPNÝCH DLE PLATNÝCH TECHNOLOGICKÝCH PRAVIDEL VÝROBCE POUŽITÉHO SYSTÉMU PŘÍMÉHO VÝROBU
- PŘI PROVÁDĚCÍCH PRACÍCH JE NUTNÉ DODRŽOVAT ZÁSADY BEZPEČNOSTI A OCHRANY ZDRAVÍ PŘI PRÁCI
- PŘEKLADY NAD OTVORY POUŽÍT KE DŘEVĚNÝM SYSTÉMU (AKU ZDIVO) NUTNÉ DODRŽET ZÁSADY ULOŽENÍ PŘEKLADŮ DLE OMÍTKU ZDĚNÉHO SYSTÉMU
- PŘI PROVÁDĚNÍ VNITŘNÍCH OMÍTEK POUŽÍVAT KOVOVÉ OC DLAŽEBNÍ PROFILY
- PŘI ATKAKU URČITÉHO SYSTÉMU (MALTY, MATRY, OMÍTKY, PODLAHY, OBKLADY A POD.) NUTNÉ DODRŽOVAT VEŠKERÁ TECHNOLOGICKÁ PRAVIDLA TOHOTO SYSTÉMU A PLATNÉ ČSN
- DILATACE V PODLAHÁCH A DLAŽBÁCH PROVÁDĚT DLE PLATNÝCH ČSN A TECHNOLOGICKÝCH PŘEDPISŮ PRO JEDNOTLIVÉ SYSTÉMY
- SPÁRY MEZI NEZÁVISLÝMI MATERIÁLY, V NICHŽ SE SJ. MOHOU PO ZÁVĚREČNÉ ÚMĚNY VYVOŘÉT TRHLINY, ZE MEZI SPÁRY BAREČEŇ (PŘEKLAD+LEPIDLO) NEBO JINÝ ZNAK
- PŘEKLADY NAD OTVORY V NOSNÉM ZDIVU (POROTHERM 30 AKU) MUSÍ MÍT SPÁŘEK SPÁŘEK PRŮMĚŘ 1M, ABY NEDOŠLO AE ZBOROCNÍ PŘÍČKY !!!
- PROJEKTOVÁ DOKUMENTACE BYLA VYPRACOVÁNA PODLE ČSN, VYHLÁŠEK A ZÁKONŮ PLATNÝCH V DOBĚ VYDÁNÍ DOKUMENTACE
- PROJEKTOVÁ DOKUMENTACE BYLA VYPRACOVÁNA PODLE ČSN, VYHLÁŠEK A ZÁKONŮ PLATNÝCH V DOBĚ VYDÁNÍ DOKUMENTACE

POZN.1 – VŘÍCÍMY VÝPLŇOVÉ KONSTRUKCE NUTNÉ UKOTŘIT 20mm DO KOMÁNU LEŽE ROZ. SPÁRU VYPLNIT PRUŽNÝM TMELEM NO. 123 TZ

POZN.2 – ZÚ OBRACLIVÝ PRŮHLAM – WZ.0.1.2 STANOVENÍ KOSTRUKČNÍ ČÁST=PRVKES TAŘKU STROPU NAD 2.NP

POZN.3 – ZÚ PRŮHLAM – WZ.0.1.2 STANOVENÍ KOSTRUKČNÍ ČÁST=PRVKES TAŘKU STROPU NAD 2.NP

POZN.4 – BEVERN DVÉŘMI (450 x 250 MM – S.K.=0POMM NAD PODLAHOU
(NE VPPE PODMÍNEK 4)

450 x 350 MM – V PŘÍPADĚ UMÍSTĚNÍ NAD ZMĚŇŠAYM WC: S.K.=1100MM NAD PODLAHOU
– V PŘÍPADĚ UMÍSTĚNÍ NAD VOLNOU PODLAHOU: S.K.=800MM NAD PODLAHOU

± 0,000 = 180.60 m n.m. Balt p.v.= ÚROVEŇ PODLAHY 1.NP

DOKUMENTACE PRO PROVEDENÍ STAVBY

vedoucí projektant	vypracoval	odpovědný architekt	technická kontrola	archico
ING. ONDŘEJ NOVÁK	TEREZA MALÍNOVÁ	INGARCH. TOMÁŠ HRUŠKA	JIŘÍ ŠKABA	archico s.r.o., Pražská 253, 686 01 Uherské Hradiště, tel.: +420 572 17 111, www.archico.cz
investor	H-STAVZO s.r.o., Pražovci 253, 686 01 Uherské Hradiště			
místo stavby	k.ú. Staré Město u Uherského Hradiště			

STAVBA		
BD Staré Město - I. etapa D. DOKUMENTACE OBJEKTU SO 01 Bytový dům 1.1 Architektonicko stavební řešení	formát	27x44
	datum	08/2022
	stupeň PD	DPS
	zak.číslo	3904
	arch.číslo	21-3040-U
OBSAH PŮDORYS 2.NP	měřítko 1:50	č.v. 1.1.4