PŮDORYS 3.NP
M 1:50

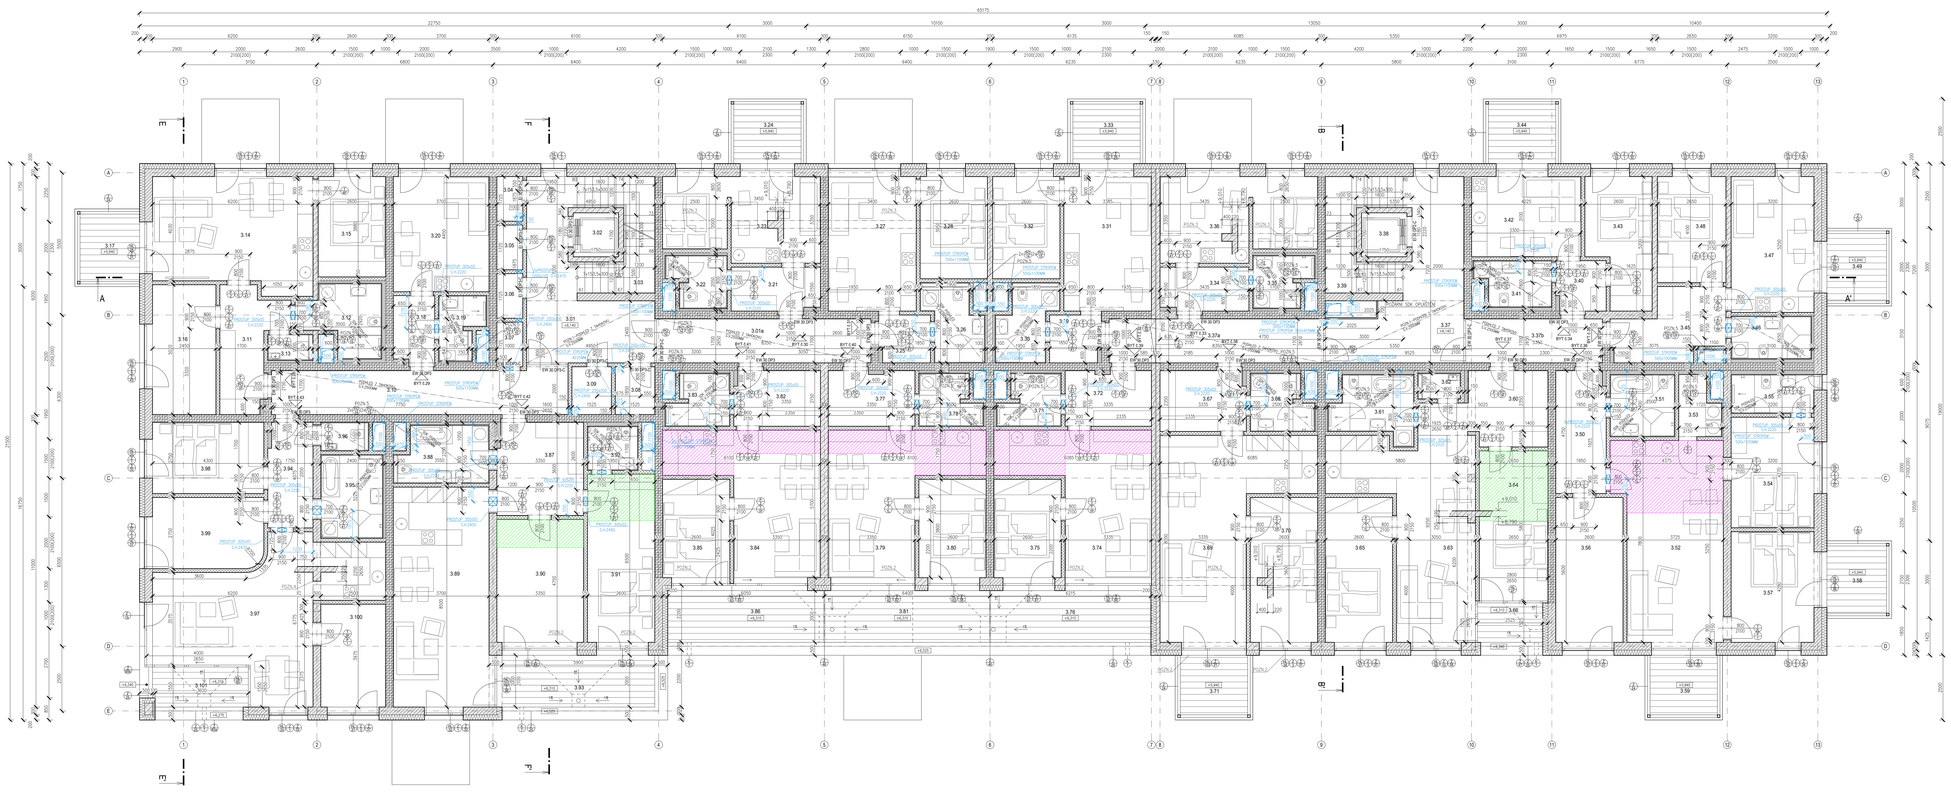

LEGENDA MÍSTNOSTÍ 3.NP:

BYT	OZN. M	NAZEV MÍSTNOSTI	PLOCHA [m²]	PODLAHA	OPRAVA POVRCHU	POZNÁMKA
SPOLEČNÉ PROSTORY	3.01	CHODBA	20,62	KERAMICKÉ SLŽKY 450MM,SOKL = 120MM	(S) SEIKROM DAFNA	
	3.01a	CHODBA	14,06	KERAMICKÉ SLŽKY 450MM,SOKL = 120MM	(S) SEIKROM DAFNA	
	3.02	VÝTAHOVÁ ŠACHTA	2,97	-	-	
	3.03	SCHODIŠTĚ	9,72	KERAMICKÉ SLŽKY 450MM,SOKL = 120MM	(S) SEIKROM DAFNA	
	3.04	SKLEPNÍ KOJE	1,84	KERAMICKÉ SLŽKY 450MM,SOKL = 120MM	(S) STUCKAX DAFNA	
	3.05	SKLEPNÍ KOJE	1,84	KERAMICKÉ SLŽKY 450MM,SOKL = 120MM	(S) STUCKAX DAFNA	
	3.06	SKLEPNÍ KOJE	1,84	KERAMICKÉ SLŽKY 450MM,SOKL = 120MM	(S) STUCKAX DAFNA	
	3.07	SKLEPNÍ KOJE	1,84	KERAMICKÉ SLŽKY 450MM,SOKL = 120MM	(S) STUCKAX DAFNA	
	3.08	SKLEPNÍ KOJE	2,94	KERAMICKÉ SLŽKY 450MM,SOKL = 120MM	(S) STUCKAX DAFNA	
	3.09	SKLEPNÍ KOJE	2,94	KERAMICKÉ SLŽKY 450MM,SOKL = 120MM	(S) STUCKAX DAFNA	
	3.10	CHODBA	20,36	KERAMICKÉ SLŽKY 450MM,SOKL = 120MM	(S) SEIKROM DAFNA	POVRCH TRAVERTIN 5X4X20MM
	CELKEM SPOLEČNÉ PROSTORY		81,77			
BYT 2.01	3.11	CHODBA	10,15	KERAMICKÉ SLŽKY 450MM,SOKL = 120MM	(S) SEIKROM DAFNA	
	3.12	KOUPELNA	7,38	KERAMICKÉ SLŽKY 450MM,SOKL = 120MM	(K) KERAM. OBKLAD (2350)	SDK PODHLED 5,5+0,25mm
	3.13	WC	1,73	KERAMICKÉ SLŽKY 450MM,SOKL = 120MM	(K) KERAM. OBKLAD (2350)	SDK PODHLED 5,5+0,25mm
	3.14	OBÝVACÍ POKOJ + KK	26,80	DŘEVĚNÁ LIŠTA - DUB 70X14MM	(S) SEIKROM DAFNA	
	3.15	LOŽNICE	10,08	DŘEVĚNÁ LIŠTA - DUB 70X14MM	(S) SEIKROM DAFNA	
	3.16	POKOJ	15,30	DŘEVĚNÁ LIŠTA - DUB 70X14MM	(S) SEIKROM DAFNA	
	3.17	BALKON	5,58	-	-	
	PLOCHA BYTU CELKEM + BALKON		68,40 + 5,58			
BYT 2.02	3.18	CHODBA	4,44	KERAMICKÉ SLŽKY 450MM,SOKL = 120MM	(S) SEIKROM DAFNA	
	3.19	KOUPELNA	4,02	KERAMICKÉ SLŽKY 450MM,SOKL = 120MM	(K) KERAM. OBKLAD (2350)	SDK PODHLED 5,5+0,25mm
	3.20	OBÝVACÍ POKOJ + KK	16,46	DŘEVĚNÁ LIŠTA - DUB 70X14MM	(S) SEIKROM DAFNA	
	PLOCHA BYTU CELKEM		24,92			
BYT 2.03	3.21	CHODBA	6,01	KERAMICKÉ SLŽKY 450MM,SOKL = 120MM	(S) SEIKROM DAFNA	
	3.22	KOUPELNA	4,20	KERAMICKÉ SLŽKY 450MM,SOKL = 120MM	(K) KERAM. OBKLAD (2350)	SDK PODHLED 5,5+0,25mm
	3.23	OBÝVACÍ POKOJ + KK	19,28	DŘEVĚNÁ LIŠTA - DUB 70X14MM	(S) SEIKROM DAFNA	
	3.24	BALKON	5,58	-	-	
	PLOCHA BYTU CELKEM + BALKON		29,49 + 5,58			
BYT 2.04	3.25	CHODBA	3,95	KERAMICKÉ SLŽKY 450MM,SOKL = 120MM	(S) SEIKROM DAFNA	
	3.26	KOUPELNA	5,73	KERAMICKÉ SLŽKY 450MM,SOKL = 120MM	(K) KERAM. OBKLAD (2350)	SDK PODHLED 5,5+0,25mm
	3.27	OBÝVACÍ POKOJ + KK	17,81	DŘEVĚNÁ LIŠTA - DUB 70X14MM	(S) SEIKROM DAFNA	
	3.28	LOŽNICE	10,27	DŘEVĚNÁ LIŠTA - DUB 70X14MM	(S) SEIKROM DAFNA	
	PLOCHA BYTU CELKEM		37,77			
BYT 2.05	3.29	CHODBA	3,96	KERAMICKÉ SLŽKY 450MM,SOKL = 120MM	(S) SEIKROM DAFNA	
	3.30	KOUPELNA	5,68	KERAMICKÉ SLŽKY 450MM,SOKL = 120MM	(K) KERAM. OBKLAD (2350)	SDK PODHLED 5,5+0,25mm
	3.31	OBÝVACÍ POKOJ + KK	18,20	DŘEVĚNÁ LIŠTA - DUB 70X14MM	(S) SEIKROM DAFNA	
	3.32	LOŽNICE	10,27	DŘEVĚNÁ LIŠTA - DUB 70X14MM	(S) SEIKROM DAFNA	
	3.33	BALKON	5,58	-	-	
	PLOCHA BYTU CELKEM + BALKON		38,11 + 5,58			
BYT 2.06	3.34	CHODBA	5,98	KERAMICKÉ SLŽKY 450MM,SOKL = 120MM	(S) SEIKROM DAFNA	
	3.35	KOUPELNA	4,21	KERAMICKÉ SLŽKY 450MM,SOKL = 120MM	(K) KERAM. OBKLAD (2350)	SDK PODHLED 5,5+0,25mm
	3.36	OBÝVACÍ POKOJ + KK	18,76	DŘEVĚNÁ LIŠTA - DUB 70X14MM	(S) SEIKROM DAFNA	
	PLOCHA BYTU CELKEM		28,95			
SPOLEČNÉ PROSTORY	3.37	CHODBA	23,38	KERAMICKÉ SLŽKY 450MM,SOKL = 120MM	(S) SEIKROM DAFNA	POVRCH TRAVERTIN 5X4X20MM
	3.37a	CHODBA	14,04	KERAMICKÉ SLŽKY 450MM,SOKL = 120MM	(S) SEIKROM DAFNA	POVRCH TRAVERTIN 5X4X20MM
	3.37b	CHODBA	8,94	KERAMICKÉ SLŽKY 450MM,SOKL = 120MM	(S) SEIKROM DAFNA	SDK PODHLED 5,5+0,25mm
	3.38	VÝTAHOVÁ ŠACHTA	2,97	-	-	
	3.39	SCHODIŠTĚ	9,72	KERAMICKÉ SLŽKY 450MM,SOKL = 120MM	(S) SEIKROM DAFNA	
	CELKEM SPOLEČNÉ PROSTORY		60,68			
BYT 2.07	3.40	CHODBA	4,34	KERAMICKÉ SLŽKY 450MM,SOKL = 120MM	(S) SEIKROM DAFNA	
	3.41	KOUPELNA	4,82	KERAMICKÉ SLŽKY 450MM,SOKL = 120MM	(K) KERAM. OBKLAD (2350)	SDK PODHLED 5,5+0,25mm
	3.42	OBÝVACÍ POKOJ + KK	13,54	DŘEVĚNÁ LIŠTA - DUB 70X14MM	(S) SEIKROM DAFNA	
	3.43	LOŽNICE	11,47	DŘEVĚNÁ LIŠTA - DUB 70X14MM	(S) SEIKROM DAFNA	
	3.44	BALKON	5,58	-	-	
	PLOCHA BYTU CELKEM + BALKON		34,17 + 5,58			
BYT 2.08	3.45	CHODBA	10,75	KERAMICKÉ SLŽKY 450MM,SOKL = 120MM	(S) SEIKROM DAFNA	
	3.46	KOUPELNA	5,11	KERAMICKÉ SLŽKY 450MM,SOKL = 120MM	(K) KERAM. OBKLAD (2350)	SDK PODHLED 5,5+0,25mm
	3.47	OBÝVACÍ POKOJ + KK	17,25	DŘEVĚNÁ LIŠTA - DUB 70X14MM	(S) SEIKROM DAFNA	
	3.48	LOŽNICE	13,86	DŘEVĚNÁ LIŠTA - DUB 70X14MM	(S) SEIKROM DAFNA	
	3.49	BALKON	5,58	-	-	
	PLOCHA BYTU CELKEM + BALKON		43,97 + 5,58			
BYT 2.09	3.50	CHODBA	9,80	KERAMICKÉ SLŽKY 450MM,SOKL = 120MM	(S) SEIKROM DAFNA	
	3.51	KOUPELNA	6,00	KERAMICKÉ SLŽKY 450MM,SOKL = 120MM	(K) KERAM. OBKLAD (2350)	SDK PODHLED 5,5+0,25mm
	3.52	OBÝVACÍ POKOJ + KK	21,49	DŘEVĚNÁ LIŠTA - DUB 70X14MM	(S) SEIKROM DAFNA	
	3.53	SPÍŽ	3,41	DŘEVĚNÁ LIŠTA - DUB 70X14MM	(S) SEIKROM DAFNA	
	3.54	LOŽNICE	13,79	DŘEVĚNÁ LIŠTA - DUB 70X14MM	(S) SEIKROM DAFNA	
BYT 2.10	3.55	KOUPELNA	4,80	KERAMICKÉ SLŽKY 450MM,SOKL = 120MM	(K) KERAM. OBKLAD (2350)	SDK PODHLED 5,5+0,25mm
	3.56	POKOJ	14,56	DŘEVĚNÁ LIŠTA - DUB 70X14MM	(S) SEIKROM DAFNA	
	3.57	POKOJ	14,17	DŘEVĚNÁ LIŠTA - DUB 70X14MM	(S) SEIKROM DAFNA	
	3.58	BALKON	5,58	-	-	
	3.59	BALKON	5,58	-	-	
	PLOCHA BYTU CELKEM + BALKON		97,42 + 5,58 + 5,58			
BYT 2.11	3.60	CHODBA	11,84	KERAMICKÉ SLŽKY 450MM,SOKL = 120MM	(S) SEIKROM DAFNA	
	3.61	KOUPELNA	7,19	KERAMICKÉ SLŽKY 450MM,SOKL = 120MM	(K) KERAM. OBKLAD (2350)	SDK PODHLED 5,5+0,25mm
	3.62	WC	1,62	KERAMICKÉ SLŽKY 450MM,SOKL = 120MM	(K) KERAM. OBKLAD (2350)	SDK PODHLED 5,5+0,25mm
	3.63	OBÝVACÍ POKOJ + KK	30,06	DŘEVĚNÁ LIŠTA - DUB 70X14MM	(S) SEIKROM DAFNA	
	3.64	LOŽNICE	15,37	DŘEVĚNÁ LIŠTA - DUB 70X14MM	(S) SEIKROM DAFNA	
	3.65	POKOJ	14,56	DŘEVĚNÁ LIŠTA - DUB 70X14MM	(S) SEIKROM DAFNA	
	3.66	LOŽÍN	3,85	KOMAXIT SLŽKA 5M SOKOL	(-)	
	PLOCHA BYTU CELKEM + LOŽÍN		88,64 + 3,85			
BYT 2.12	3.67	CHODBA	8,24	KERAMICKÉ SLŽKY 450MM,SOKL = 120MM	(S) SEIKROM DAFNA	
	3.68	KOUPELNA	4,79	KERAMICKÉ SLŽKY 450MM,SOKL = 120MM	(K) KERAM. OBKLAD (2350)	SDK PODHLED 5,5+0,25mm
	3.69	OBÝVACÍ POKOJ + KK	33,56	DŘEVĚNÁ LIŠTA - DUB 70X14MM	(S) SEIKROM DAFNA	
	3.70	LOŽNICE	14,56	DŘEVĚNÁ LIŠTA - DUB 70X14MM	(S) SEIKROM DAFNA	
	3.71	BALKON	5,58	-	-	
	PLOCHA BYTU CELKEM + BALKON		61,15 + 5,58			
BYT 2.13	3.72	CHODBA	7,57	KERAMICKÉ SLŽKY 450MM,SOKL = 120MM	(S) SEIKROM DAFNA	
	3.73	KOUPELNA	3,73	KERAMICKÉ SLŽKY 450MM,SOKL = 120MM	(K) KERAM. OBKLAD (2350)	SDK PODHLED 5,5+0,25mm
	3.74	OBÝVACÍ POKOJ + KK	23,96	DŘEVĚNÁ LIŠTA - DUB 70X14MM	(S) SEIKROM DAFNA	
	3.75	LOŽNICE	9,80	DŘEVĚNÁ LIŠTA - DUB 70X14MM	(S) SEIKROM DAFNA	
	3.76	TERASA	12,28	KOMAXIT SLŽKA 5M SOKOL	(-)	
	PLOCHA BYTU CELKEM + TERASA		45,14 + 12,28			
BYT 2.14	3.77	CHODBA	7,60	KERAMICKÉ SLŽKY 450MM,SOKL = 120MM	(S) SEIKROM DAFNA	
	3.78	KOUPELNA	4,29	KERAMICKÉ SLŽKY 450MM,SOKL = 120MM	(K) KERAM. OBKLAD (2350)	SDK PODHLED 5,5+0,25mm
	3.79	OBÝVACÍ POKOJ + KK	24,24	DŘEVĚNÁ LIŠTA - DUB 70X14MM	(S) SEIKROM DAFNA	
	3.80	LOŽNICE	9,88	DŘEVĚNÁ LIŠTA - DUB 70X14MM	(S) SEIKROM DAFNA	
	3.81	TERASA	12,72	KOMAXIT SLŽKA 5M SOKOL	(-)	
	PLOCHA BYTU CELKEM + TERASA		45,81 + 12,72			
BYT 2.15	3.82	CHODBA	7,60	KERAMICKÉ SLŽKY 450MM,SOKL = 120MM	(S) SEIKROM DAFNA	
	3.83	KOUPELNA	4,29	KERAMICKÉ SLŽKY 450MM,SOKL = 120MM	(K) KERAM. OBKLAD (2350)	SDK PODHLED 5,5+0,25mm
	3.84	OBÝVACÍ POKOJ + KK	24,04	DŘEVĚNÁ LIŠTA - DUB 70X14MM	(S) SEIKROM DAFNA	
	3.85	LOŽNICE	9,89	DŘEVĚNÁ LIŠTA - DUB 70X14MM	(S) SEIKROM DAFNA	
	3.86	TERASA	12,06	KOMAXIT SLŽKA 5M SOKOL	(-)	
	PLOCHA BYTU CELKEM + TERASA		45,81 + 12,06			
BYT 2.16	3.87	CHODBA	12,68	KERAMICKÉ SLŽKY 450MM,SOKL = 120MM	(S) SEIKROM DAFNA	
	3.88	KOUPELNA	7,41	KERAMICKÉ SLŽKY 450MM,SOKL = 120MM	(K) KERAM. OBKLAD (2350)	SDK PODHLED 5,5+0,25mm
	3.89	OBÝVACÍ POKOJ + KK	32,17	DŘEVĚNÁ LIŠTA - DUB 70X14MM	(S) SEIKROM DAFNA	
	3.90	POKOJ	15,95	DŘEVĚNÁ LIŠTA - DUB 70X14MM	(S) SEIKROM DAFNA	
	3.91	LOŽNICE	17,02	DŘEVĚNÁ LIŠTA - DUB 70X14MM	(S) SEIKROM DAFNA	
	3.92	KOUPELNA	3,31	KERAMICKÉ SLŽKY 450MM,SOKL = 120MM	(K) KERAM. OBKLAD (2350)	SDK PODHLED 5,5+0,25mm
	3.93	TERASA	12,28	KOMAXIT SLŽKA 5M SOKOL	(-)	
	PLOCHA BYTU CELKEM + TERASA		88,34 + 12,28			
BYT 2.17	3.94	CHODBA	8,18	KERAMICKÉ SLŽKY 450MM,SOKL = 120MM	(S) SEIKROM DAFNA	
	3.95	KOUPELNA	7,60	KERAMICKÉ SLŽKY 450MM,SOKL = 120MM	(K) KERAM. OBKLAD (2350)	SDK PODHLED 5,5+0,25mm
	3.96	WC	1,87	KERAMICKÉ SLŽKY 450MM,SOKL = 120MM	(K) KERAM. OBKLAD (2350)	SDK PODHLED 5,5+0,25mm
	3.97	OBÝVACÍ POKOJ + KK	35,58	DŘEVĚNÁ LIŠTA - DUB 70X14MM	(S) SEIKROM DAFNA	
	3.98	LOŽNICE	11,82	DŘEVĚNÁ LIŠTA - DUB 70X14MM	(S) SEIKROM DAFNA	
	3.99	POKOJ	11,71	DŘEVĚNÁ LIŠTA - DUB 70X14MM	(S) SEIKROM DAFNA	
	3.100	POKOJ	9,93	DŘEVĚNÁ LIŠTA - DUB 70X14MM	(S) SEIKROM DAFNA	
	3.101	LOŽÍN	5,70	KOMAXIT SLŽKA 5M SOKOL	(-)	
	PLOCHA BYTU CELKEM + LOŽÍN		96,67 + 5,70			

LEGENDA MATERIÁLŮ:

- OBVODOVÉ NOSNÉ ZDIVO A VNITŘNÍ NOSNÉ ZDIVO: PORORHEM 30 PROFI (P10) NA MALTU PRO TENké SPáRY
- VNITŘNÍ NOSNÉ ZDIVO: PORORHEM 30 AKU Z (P10) NA MALTU PRO TENké SPáRY
- VNITŘNÍ NENOSNÉ PŘÍČKY PORORHEM TL. 150 mm
- VNITŘNÍ NENOSNÉ PŘÍČKY PORORHEM TL. 100 mm
- LEHČENÝ BETON, INSTALAČNÍ PŘEDSTĚNY TL. 100,150 mm
- ŽELEZOBETON
- PROSTUPY KONSTRUKCEMI, KOTY PROSTUPŮ

LEGENDA ŠRAF FUNKČNÍHO ROZDĚLENÍ MÍSTNOSTÍ:

- KOMUNIKAČNÍ A OBVLÁDACÍ PROSTOR
- KUCHYŇSKÝ KOUT

POZNÁMKA

- PŘI VÝTAHOVÉ PODZEMNÍ ZLE PLATNÝCH TECHNOLOGICKÝCH PRAVIDEL VÝROBCE POUŽÍVÁ SYSTÉMU PŘÍMOČÉ VÝROBKU
- PŘI PROVÁDĚCÍCH PRACÍCH JE NUTNÉ DODRŽOVAT ZÁSADY BEZPEČNOSTI A OCHRANY ZDRAVÍ PŘI PRÁCI
- PŘEVLÁKY MEZI ČÁSTMI PLÁŠTĚ VE STEJNÉM SYSTÉMU JAKO ZDIVO. NUTNÉ DODRŽET ZÁSADY SKLÁDÁNÍ PŘEVLÁKŮ DLE PLATNÉHO SYSTÉMU
- PŘI PROVÁDĚNÍ VNITŘNÍCH OMÍTEK DRŽÍCÍMI KOVOVÉ ČI DŘEVĚNÉ PRVKY !
- PŘI APLIKACI URČITÉHO SYSTÉMU ZÁKLIPŮ, MATEŘI, OMÍTKY, PODLAHY, OBKLADY A PODL.) NUTNÉ DODRŽOVAT VÝROBCE TECHNICKÉ PŘÍRUČKA TÝKOTÍ SYSTÉMU A PLATNÉ ČSN
- DILÉKCE V PODLAHOVÝ A ZLUČÍCH PRVKŮ ZLE PLATNÝCH ČSN A TECHNOLOGICKÝCH PŘEDPISŮ PRO JEDNOTLIVÉ SYSTÉMY
- SPÁRY MEZI NOSNÝMI MATERIÁLY V NOCE BY SE MOHLY PŘI ZKRÁCENÍ ZMĚNY VYTVOŘIT ŠKVLINY, SE MOHL SPARÉ SMRŠŤOVÁ (PODLAHOVÁ=PŘEDLÉ MEZI JINÝ ZMĚNY
- PŘI ZMĚNĚ ZMĚNY DOCHÁZÍ K ZMĚNĚ ZMĚNY ZMĚNĚ ZMĚNĚ ZMĚNĚ