PŮDORYS 4.NP

M 1:50

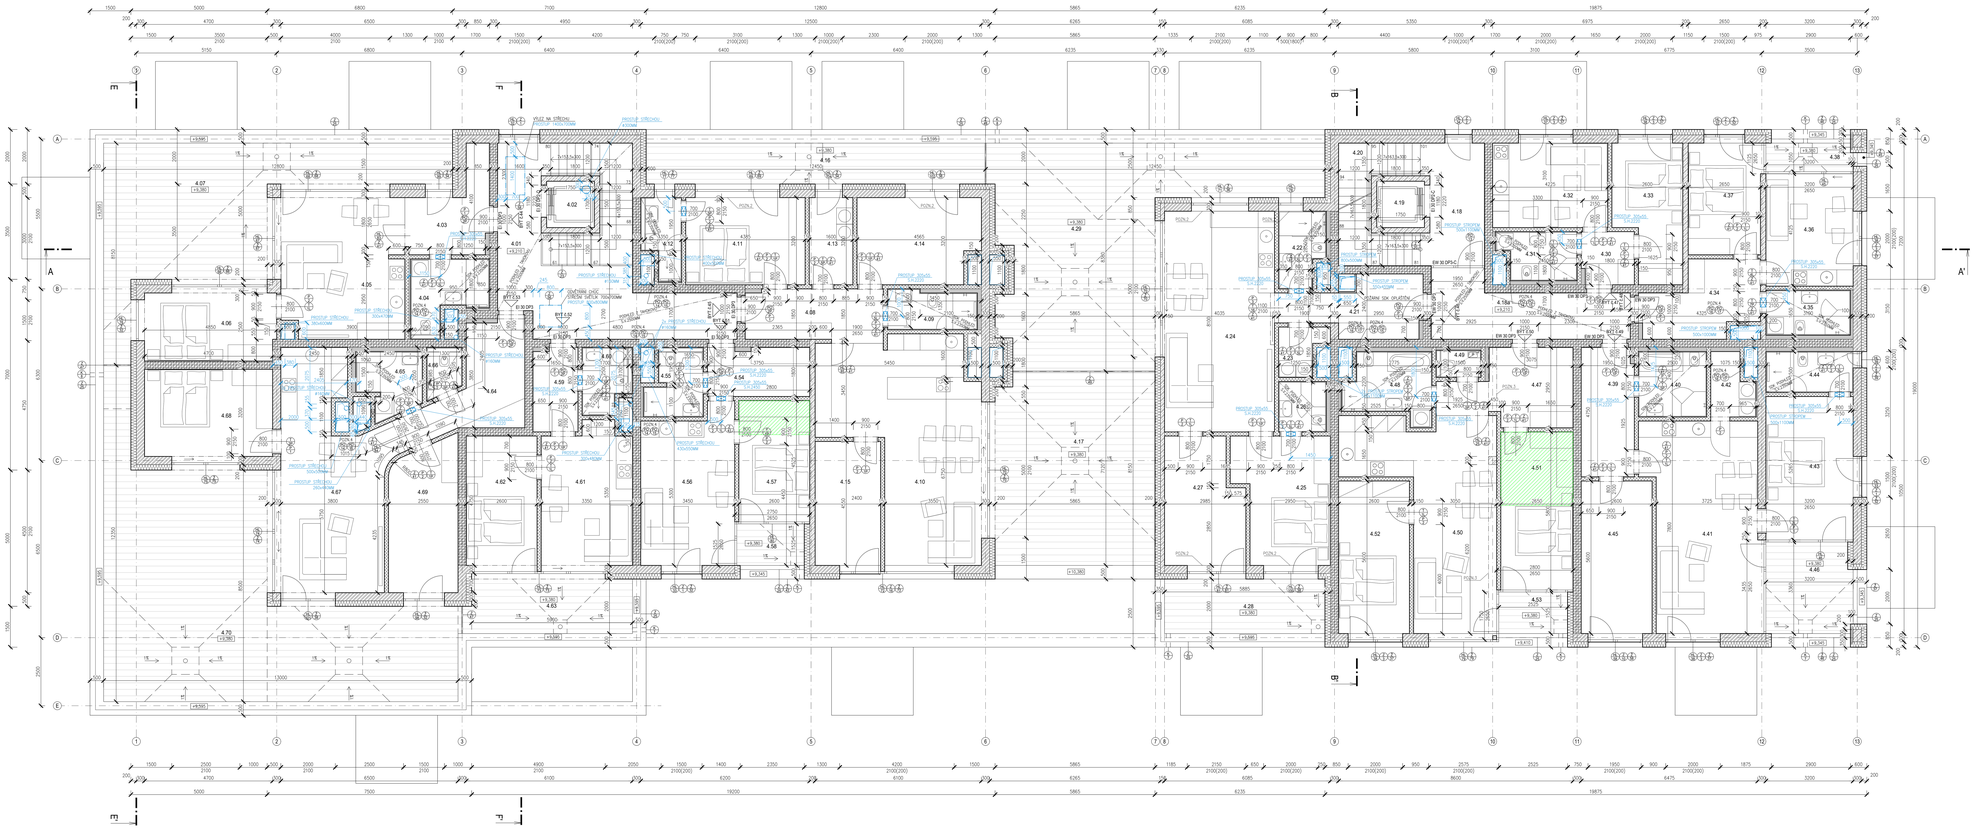

LEGENDA MÍSTNOSTÍ 4.NP:

BYT	DŽN. №	NÁZEV MÍSTNOSTI	PLOCHA [m²]	PODLAHA		ÚPRAVA POVRCHU	POZNÁMKA
SPOLEČNÉ PROSTORY	4.01	CHODBA	27,25	KERAMICKÁ DLAŽBA KERAMICKÁ - LIŠTNA	(S)	SEROKÁ OMÍTKA	POHLEDY TAŽENÝCH S.V.=±200mm
	4.02	VÝTAHOVÁ ŠACHTA	2,97				
	CELKEM SPOLEČNÉ PROSTORY		30,02				
BYT č. 4.04	4.03	CHODBA	8,66	KERAMICKÁ DLAŽBA KERAMICKÁ - LIŠTNA	(S)	SEROKÁ OMÍTKA	
	4.04	KOUPELNA	6,19	KERAMICKÁ DLAŽBA KERAMICKÁ - LIŠTNA	(K)	KERAM. OBKLAD (2250)	TDP: POHLEDY S.V.=±200mm
	4.05	OBÝVACÍ POKOJ + KK	24,82	DŘEVĚNÁ PODLAHA DŘEVĚNÁ LIŠTA	(K)	SEROKÁ OMÍTKA	
	4.06	LOŽNICE	13,13	DŘEVĚNÁ PODLAHA DŘEVĚNÁ LIŠTA	(K)	SEROKÁ OMÍTKA	
	4.07	TERASA	45,34	BETONOVÁ DLAŽBA NA SUCHO	(L)		
	PLOCHA BYTU CELKEM + TERASA		52,80 + 45,34				
BYT č. 4.05	4.08	CHODBA	10,31	KERAMICKÁ DLAŽBA KERAMICKÁ - LIŠTNA	(S)	SEROKÁ OMÍTKA	
	4.09	KOUPELNA	4,63	KERAMICKÁ DLAŽBA KERAMICKÁ - LIŠTNA	(K)	KERAM. OBKLAD (2250)	TDP: POHLEDY S.V.=±200mm
	4.10	OBÝVACÍ POKOJ + KK	39,02	DŘEVĚNÁ PODLAHA DŘEVĚNÁ LIŠTA	(K)	SEROKÁ OMÍTKA	
	4.11	LOŽNICE	14,23	DŘEVĚNÁ PODLAHA DŘEVĚNÁ LIŠTA	(K)	SEROKÁ OMÍTKA	
	4.12	KOUPELNA	3,75	KERAMICKÁ DLAŽBA KERAMICKÁ - LIŠTNA	(K)	KERAM. OBKLAD (2250)	TDP: POHLEDY S.V.=±200mm
	4.13	ŠATNA	5,12	DŘEVĚNÁ PODLAHA DŘEVĚNÁ LIŠTA	(K)	SEROKÁ OMÍTKA	
	4.14	POKOJ	13,80	DŘEVĚNÁ PODLAHA DŘEVĚNÁ LIŠTA	(K)	SEROKÁ OMÍTKA	
	4.15	PRACOVNA	10,92	DŘEVĚNÁ PODLAHA DŘEVĚNÁ LIŠTA	(K)	SEROKÁ OMÍTKA	
	4.16	TERASA	18,45	BETONOVÁ DLAŽBA NA SUCHO	(L)		
	4.17	TERASA	42,02	BETONOVÁ DLAŽBA NA SUCHO	(L)		
	PLOCHA BYTU CELKEM + TERASA + TERASA		121,58 + 19,82 + 42,02				
SPOLEČNÉ PROSTORY	4.18	CHODBA	9,41	KERAMICKÁ DLAŽBA KERAMICKÁ - LIŠTNA	(S)	SEROKÁ OMÍTKA	
	4.19a	CHODBA	14,21	KERAMICKÁ DLAŽBA KERAMICKÁ - LIŠTNA	(S)	SEROKÁ OMÍTKA	POHLEDY TAŽENÝCH S.V.=±200mm
	4.19	VÝTAHOVÁ ŠACHTA	2,97				
	4.20	SCHODIŠTĚ	10,07	KERAMICKÁ DLAŽBA KERAMICKÁ - LIŠTNA	(S)	SEROKÁ OMÍTKA	
	CELKEM SPOLEČNÉ PROSTORY		37,79				
BYT č. 4.06	4.21	CHODBA	10,41	KERAMICKÁ DLAŽBA KERAMICKÁ - LIŠTNA	(S)	SEROKÁ OMÍTKA	
	4.22	KOUPELNA	4,44	KERAMICKÁ DLAŽBA KERAMICKÁ - LIŠTNA	(K)	KERAM. OBKLAD (2250)	TDP: POHLEDY S.V.=±200mm
	4.23	ŠATNA	2,70	DŘEVĚNÁ PODLAHA DŘEVĚNÁ LIŠTA	(K)	SEROKÁ OMÍTKA	
	4.24	OBÝVACÍ POKOJ + KK	33,33	DŘEVĚNÁ PODLAHA DŘEVĚNÁ LIŠTA	(K)	SEROKÁ OMÍTKA	
	4.25	LOŽNICE	15,28	DŘEVĚNÁ PODLAHA DŘEVĚNÁ LIŠTA	(K)	SEROKÁ OMÍTKA	
	4.26	KOUPELNA	3,35	KERAMICKÁ DLAŽBA KERAMICKÁ - LIŠTNA	(K)	KERAM. OBKLAD (2250)	TDP: POHLEDY S.V.=±200mm
	4.27	POKOJ	12,80	DŘEVĚNÁ PODLAHA DŘEVĚNÁ LIŠTA	(K)	SEROKÁ OMÍTKA	
	4.28	TERASA	11,77	BETONOVÁ DLAŽBA NA SUCHO	(L)		
	4.29	TERASA	60,59	BETONOVÁ DLAŽBA NA SUCHO	(L)		
	PLOCHA BYTU CELKEM + TERASA + TERASA		82,31 + 11,77 + 60,59				
BYT č. 4.07	4.30	CHODBA	4,34	KERAMICKÁ DLAŽBA KERAMICKÁ - LIŠTNA	(S)	SEROKÁ OMÍTKA	
	4.31	KOUPELNA	4,79	KERAMICKÁ DLAŽBA KERAMICKÁ - LIŠTNA	(K)	KERAM. OBKLAD (2250)	TDP: POHLEDY S.V.=±200mm
	4.32	OBÝVACÍ POKOJ + KK	13,09	DŘEVĚNÁ PODLAHA DŘEVĚNÁ LIŠTA	(K)	SEROKÁ OMÍTKA	
	4.33	LOŽNICE	11,47	DŘEVĚNÁ PODLAHA DŘEVĚNÁ LIŠTA	(K)	SEROKÁ OMÍTKA	
	PLOCHA BYTU CELKEM		33,69				
BYT č. 4.08	4.34	CHODBA	10,75	KERAMICKÁ DLAŽBA KERAMICKÁ - LIŠTNA	(S)	SEROKÁ OMÍTKA	
	4.35	KOUPELNA	5,11	KERAMICKÁ DLAŽBA KERAMICKÁ - LIŠTNA	(K)	KERAM. OBKLAD (2250)	TDP: POHLEDY S.V.=±200mm
	4.36	OBÝVACÍ POKOJ + KK	13,20	DŘEVĚNÁ PODLAHA DŘEVĚNÁ LIŠTA	(K)	SEROKÁ OMÍTKA	
	4.37	LOŽNICE	11,00	DŘEVĚNÁ PODLAHA DŘEVĚNÁ LIŠTA	(K)	SEROKÁ OMÍTKA	
	4.38	LODŽIE	3,29	BETONOVÁ DLAŽBA NA SUCHO	(L)		
	PLOCHA BYTU CELKEM + LODŽIE		40,06 + 3,29				
BYT č. 4.09	4.39	CHODBA	9,80	KERAMICKÁ DLAŽBA KERAMICKÁ - LIŠTNA	(S)	SEROKÁ OMÍTKA	
	4.40	KOUPELNA	6,00	KERAMICKÁ DLAŽBA KERAMICKÁ - LIŠTNA	(K)	KERAM. OBKLAD (2250)	TDP: POHLEDY S.V.=±200mm
	4.41	OBÝVACÍ POKOJ + KK	31,43	DŘEVĚNÁ PODLAHA DŘEVĚNÁ LIŠTA	(K)	SEROKÁ OMÍTKA	
	4.42	SPÍŽ	3,45	DŘEVĚNÁ PODLAHA DŘEVĚNÁ LIŠTA	(K)	SEROKÁ OMÍTKA	
	4.43	LOŽNICE	16,84	DŘEVĚNÁ PODLAHA DŘEVĚNÁ LIŠTA	(K)	SEROKÁ OMÍTKA	
	4.44	KOUPELNA	4,92	KERAMICKÁ DLAŽBA KERAMICKÁ - LIŠTNA	(K)	KERAM. OBKLAD (2250)	TDP: POHLEDY S.V.=±200mm
	4.45	POKOJ	14,56	DŘEVĚNÁ PODLAHA DŘEVĚNÁ LIŠTA	(K)	SEROKÁ OMÍTKA	
	4.46	LODŽIE	10,48	BETONOVÁ DLAŽBA NA SUCHO	(L)		
	PLOCHA BYTU CELKEM + LODŽIE		87,00 + 10,48				
BYT č. 4.10	4.47	CHODBA	11,86	KERAMICKÁ DLAŽBA KERAMICKÁ - LIŠTNA	(S)	SEROKÁ OMÍTKA	
	4.48	KOUPELNA	7,19	KERAMICKÁ DLAŽBA KERAMICKÁ - LIŠTNA	(K)	KERAM. OBKLAD (2250)	TDP: POHLEDY S.V.=±200mm
	4.49	WC	1,62	KERAMICKÁ DLAŽBA KERAMICKÁ - LIŠTNA	(K)	KERAM. OBKLAD (2250)	TDP: POHLEDY S.V.=±200mm
	4.50	OBÝVACÍ POKOJ + KK	29,97	DŘEVĚNÁ PODLAHA DŘEVĚNÁ LIŠTA	(K)	SEROKÁ OMÍTKA	
	4.51	LOŽNICE	15,27	DŘEVĚNÁ PODLAHA DŘEVĚNÁ LIŠTA	(K)	SEROKÁ OMÍTKA	
	4.52	POKOJ	14,56	DŘEVĚNÁ PODLAHA DŘEVĚNÁ LIŠTA	(K)	SEROKÁ OMÍTKA	
	4.53	LODŽIE	3,85	BETONOVÁ DLAŽBA NA SUCHO	(L)		
	PLOCHA BYTU CELKEM + LODŽIE		80,57 + 3,85				
BYT č. 4.11	4.54	CHODBA	7,15	KERAMICKÁ DLAŽBA KERAMICKÁ - LIŠTNA	(S)	SEROKÁ OMÍTKA	
	4.55	KOUPELNA	4,52	KERAMICKÁ DLAŽBA KERAMICKÁ - LIŠTNA	(K)	KERAM. OBKLAD (2250)	TDP: POHLEDY S.V.=±200mm
	4.56	OBÝVACÍ POKOJ + KK	19,17	DŘEVĚNÁ PODLAHA DŘEVĚNÁ LIŠTA	(K)	SEROKÁ OMÍTKA	
	4.57	LOŽNICE	11,57	DŘEVĚNÁ PODLAHA DŘEVĚNÁ LIŠTA	(K)	SEROKÁ OMÍTKA	
	4.58	LODŽIE	3,77	BETONOVÁ DLAŽBA NA SUCHO	(L)		
	PLOCHA BYTU CELKEM + LODŽIE		42,41 + 3,77				
BYT č. 4.12	4.59	CHODBA	5,38	KERAMICKÁ DLAŽBA KERAMICKÁ - LIŠTNA	(S)	SEROKÁ OMÍTKA	
	4.60	KOUPELNA	3,85	KERAMICKÁ DLAŽBA KERAMICKÁ - LIŠTNA	(K)	KERAM. OBKLAD (2250)	TDP: POHLEDY S.V.=±200mm
	4.61	OBÝVACÍ POKOJ + KK	17,43	DŘEVĚNÁ PODLAHA DŘEVĚNÁ LIŠTA	(K)	SEROKÁ OMÍTKA	
	4.62	LOŽNICE	12,89	DŘEVĚNÁ PODLAHA DŘEVĚNÁ LIŠTA	(K)	SEROKÁ OMÍTKA	
	4.63	TERASA	12,78	BETONOVÁ DLAŽBA NA SUCHO	(L)		
	PLOCHA BYTU CELKEM + TERASA		39,55 + 12,78				
BYT č. 4.13	4.64	CHODBA	12,15	KERAMICKÁ DLAŽBA KERAMICKÁ - LIŠTNA	(S)	SEROKÁ OMÍTKA	
	4.65	KOUPELNA	5,15	KERAMICKÁ DLAŽBA KERAMICKÁ - LIŠTNA	(K)	KERAM. OBKLAD (2250)	TDP: POHLEDY S.V.=±200mm
	4.66	WC	2,12	KERAMICKÁ DLAŽBA KERAMICKÁ - LIŠTNA	(K)	KERAM. OBKLAD (2250)	TDP: POHLEDY S.V.=±200mm
	4.67	OBÝVACÍ POKOJ + KK	31,66	DŘEVĚNÁ PODLAHA DŘEVĚNÁ LIŠTA	(K)	SEROKÁ OMÍTKA	
	4.68	LOŽNICE	15,59	DŘEVĚNÁ PODLAHA DŘEVĚNÁ LIŠTA	(K)	SEROKÁ OMÍTKA	
	4.69	POKOJ	13,85	DŘEVĚNÁ PODLAHA DŘEVĚNÁ LIŠTA	(K)	SEROKÁ OMÍTKA	
	4.70	TERASA	81,45	BETONOVÁ DLAŽBA NA SUCHO	(L)		
	PLOCHA BYTU CELKEM + TERASA		86,52 + 81,45				

LEGENDA MATERIÁLŮ:

- OBVODOVÉ NOSNÉ ZDIVO A VNITŘNÍ NOSNÉ ZDIVO: POROTHERM 30 PROFI (P10) NA MALTU PRO TENKÉ SPÁRY
- VNITŘNÍ NOSNÉ ZDIVO: POROTHERM 30 AKU Z (P10) NA MALTU PRO TENKÉ SPÁRY
- VNITŘNÍ NENOSNÉ PŘÍČKY: POROTHERM TL. 150 mm
- VNITŘNÍ NENOSNÉ PŘÍČKY: POROTHERM TL. 100 mm
- LÉHČENÝ BETON, INSTALAČNÍ PŘEDSTĚNY: TL. 100,150 mm
- ŽELEZOBETON
- PROSTUPY KONSTRUKCEMI, MÍSTY PROSTUPŮ

LEGENDA ŠRAF FUNKČNÍHO ROZDĚLENÍ MÍSTNOSTÍ:

- KOMUNIKAČNÍ A DOKLADOVÝ PROSTOR

POZNÁMKA

- PŘI VÝSTAVBĚ POSOUZENÍ DLE PLATNÝCH TECHNOLOGICKÝCH PRAVIDEL VÝROBCE POUŽITÉHO SYSTÉMU PŘÍPRAVĚ VÝROBKU
- PŘI PROVEDECH PRACÍ JE NUTNÉ DODRŽOVAT ZÁSADY BEZPEČNOSTI A OCHRANY ZDRAVÍ PŘI PRÁCI
- PŘÍKLADY NAD ČÁSTI POUŽITÉ VE STUŽENÉM SYSTÉMU JAKO ZDIVO, NUTNÉ DODRŽET ZÁSADY ULOŽENÍ PŘÍKLADŮ DLE DANÉHO ZÁSOBNÍ SYSTÉMU.
- PŘI PROVEDEŇ VNITŘNÍCH OMÍTEK POUŽÍVAT BOHOŽ ZÁLEŽÍ PROFILY.
- PŘI APLIKACI URČITÉHO SYSTÉMU (MALBY, NÁTĚRY, OMÍTKY, PODLAHY, OBKLADY A POD.) NUTNO DODRŽOVAT VEŠKERÉ TECHNOLOGICKÁ PRAVIDLA TÝKOTÍ SYSTÉMU A PLATNÉ ČSN
- DÉLKOVÉ V PODLAHÁCH A SLAŽÁNÍCH PROVÁDĚT DLE PLATNÝCH ČSN A TECHNOLOGICKÝCH PŘEDPISŮ PRO JEDNOTLIVÉ SYSTÉMY
- SPÁRY MEZI NESOUDRŽNÝM MATERIÁLY O NICOŽ BY SE MOHLY PO ZAVRŽENÍ OMÍTKY VYTVOŘIT TRHLINY, SE MUSÍ ZAPŘÍT SMAŽÁZEM (PŘEDNÁNÍ-LEPKEL) NEBO JINÝM ZÁKLEM
- PŘI PROVEDENÍ OMÍTEK NA ZDIVO Z RŮZNÝCH MATERIÁLŮ SE DOPORUČUJE PŘED OMÍTÁŇÍM PROVÁDĚT TAK, ABY NEDOŠLO KE ZBORCENÍ PŘÍČKY TI
- PROJEKTOVÁ DOKUMENTACE BYLA VYPRACOVÁNA PODLE ČSN, VYHLÁŠEK A ZNÁMÝCH PLATNÝCH V DOBĚ VYDÁNÍ DOKUMENTACE
- PROJEKTOVÁ DOKUMENTACE BYLA VYPRACOVÁNA PODLE ČSN, VYHLÁŠEK A ZNÁMÝCH PLATNÝCH V DOBĚ VYDÁNÍ DOKUMENTACE
- PROJEKTOVÁ DOKUMENTACE BYLA VYPRACOVÁNA PODLE ČSN, VYHLÁŠEK A ZNÁMÝCH PLATNÝCH V DOBĚ VYDÁNÍ DOKUMENTACE

POZNÁ 1 – VÝZDVIH VYPÁLENÉ KONSTRUKCE NUTNÉ OKRÁCIT ZDIVEM DO HORNÍHO LICE CEGOVÝM KOE. SPÁRU VYPLNIT PRUŽNÝM TMELEM MZ. 1.2.1. TZ

POZNÁ 2 – ZÁ DRÁŽKOVÉ PRÓLAM – MZ.2.1.2 STAVEBNÍ KOSTRUKČNÍ ČÁST-VÝKRES TAMKI STROPU MÁ 3.NP

POZNÁ 3 – ZÁ PRÓLAM – MZ.2.1.2 STAVEBNÍ KOSTRUKČNÍ ČÁST-VÝKRES TAMKI STROPU MÁ 4.NP

POZNÁ 4 – RYCÍNÍ DVÉŘÍ (RD) 250 x 250 MM – S.H.=200MM NAD PODLAHOU
(DÉL VPRÁ POZNÁMKY 5)

(RD) KS2 x 390 MM – S PŘÍRAČÉ OMÍTKÉ NAD ZAVŘÉNÍM WC: S.H.=1300MM NAD PODLAHOU
– S PŘÍRAČÉ OMÍTKÉ NAD VÝCHOZÍ PODLAHOU: S.H.=400MM NAD PODLAHOU

± 0,000 = 180.60 m n.m. Bat p.v.=URÓVEŇ PODLAHY 1.NP

DOKUMENTACE PRO PROVEDENÍ STAVBY

vedoucí projektant: ING. INDEX NOVÁK	vypracoval: TEREZA MALNOVÁ	odpovědný architekt: INGARCH. TOMÁŠ HRUŠKA	technická kontrola: JIŘÍ ŠKARA
investor: mesto sídelny	H-STUDIO s.r.o., Podbrezí 253, 686 01 Uherské Hradiště		
	M.Z. Staré Město u Uherského Hradiště		

archico
ARCHICO ARCHITEKTI s.r.o.
Masarykovo nám. 1287, 686 03 Staré Město
T: +420 572 417 111, email: archico@archico.cz

STAVBA	BD Staré Město - I. etapa	formát	2Fx4A
	D. DOKUMENTACE OBJEKTU	datum	08/2022
	SO 01 Bytový dům	stupeň PD	DPS
	1.1 Architektonicko stavební řešení	zak.číslo	3904
		arch.číslo	21-3040-A
OBSAH	PŮDORYS 4.NP	měřítko	1:50
		č.v.	1.1.6